
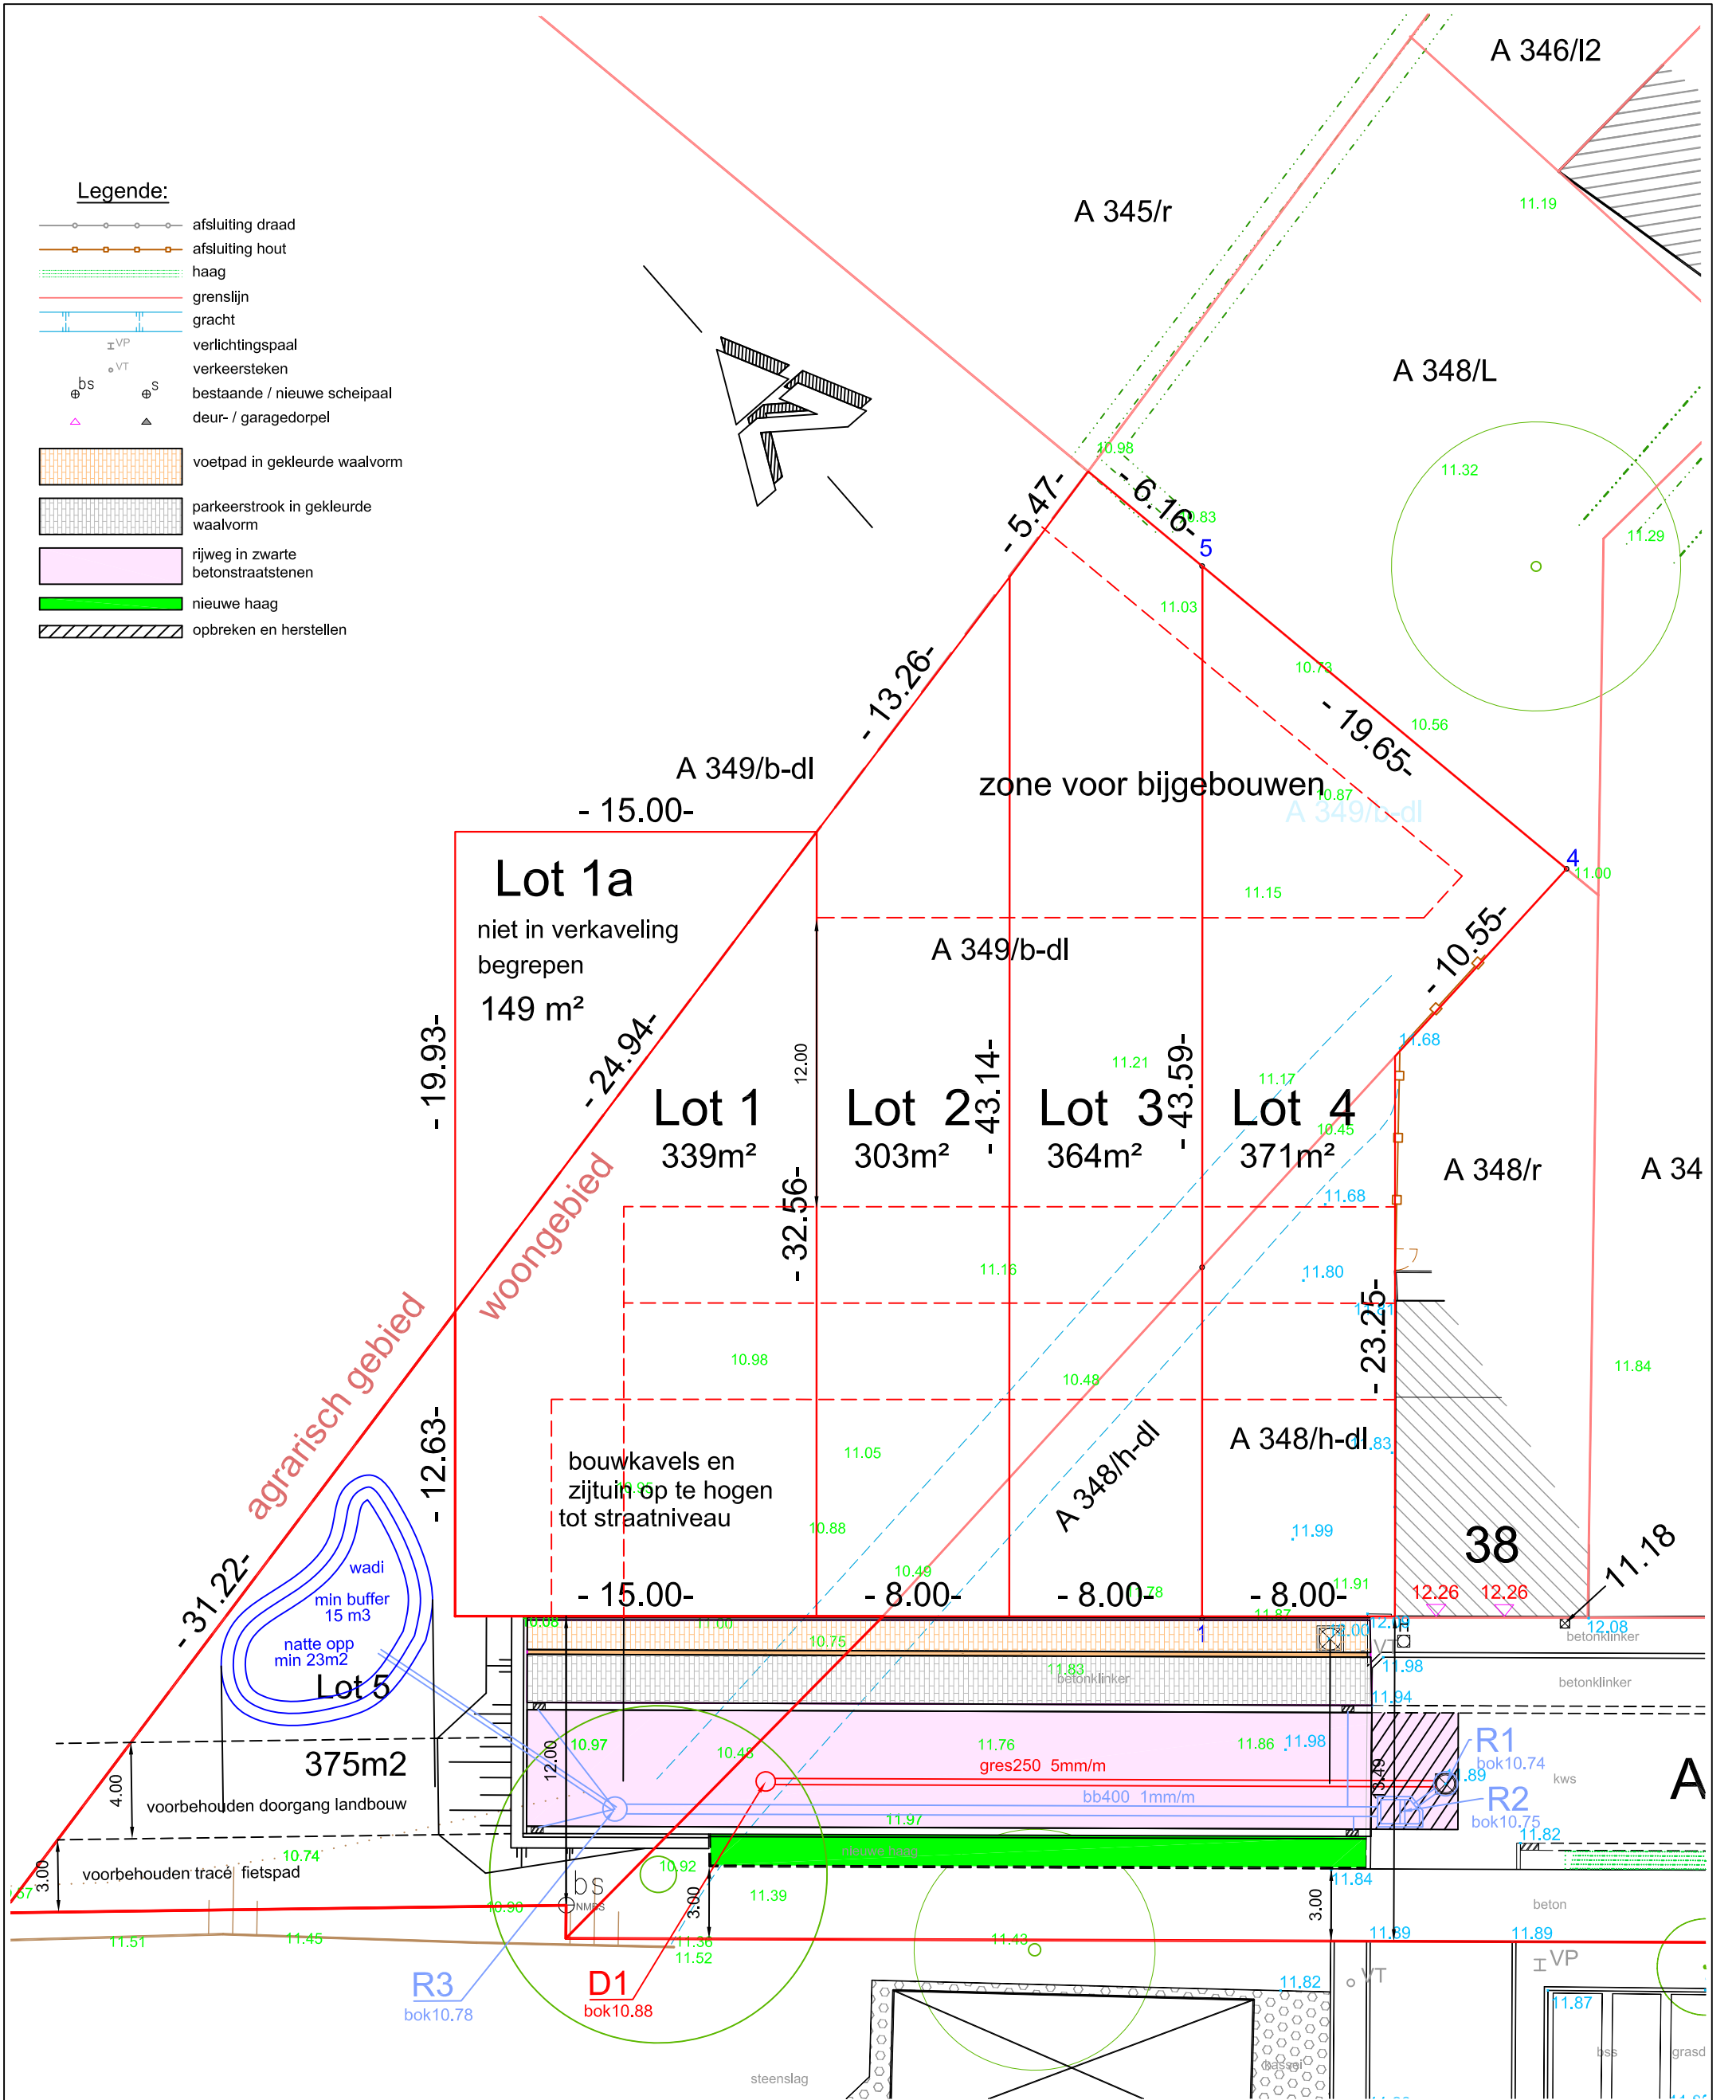


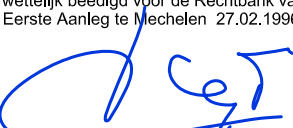

GEMEENTE BERLAAR				afdeling 1	sectie A	Verkaveling percelen 348/h en 349/b-dl	
nr.	wijziging	datum	naam	Opgemaakt door: Dirk Alaers landmeter-expert wettelijk beëdigd voor de Rechtbank van Eerste Aanleg te Mechelen 27.02.1996  inschrijvingsnummer titularis LAN40059		Alaers & Claes — ingenieurs - landmeters — Dokter Van der Borghstraat 1, 2590 Berlaar tel 03-482 37 38 03-482 48 20 www.alaerspartners.be	
			fp				
SCHAAL: 1/250				ontwerp wegenis		3	D
Dossier: 3479.00		identificatienummer Precad:		sites34\...\ VA_VP_N_3479 P3D ontwerp wegenis.dwg 03/07/2019			