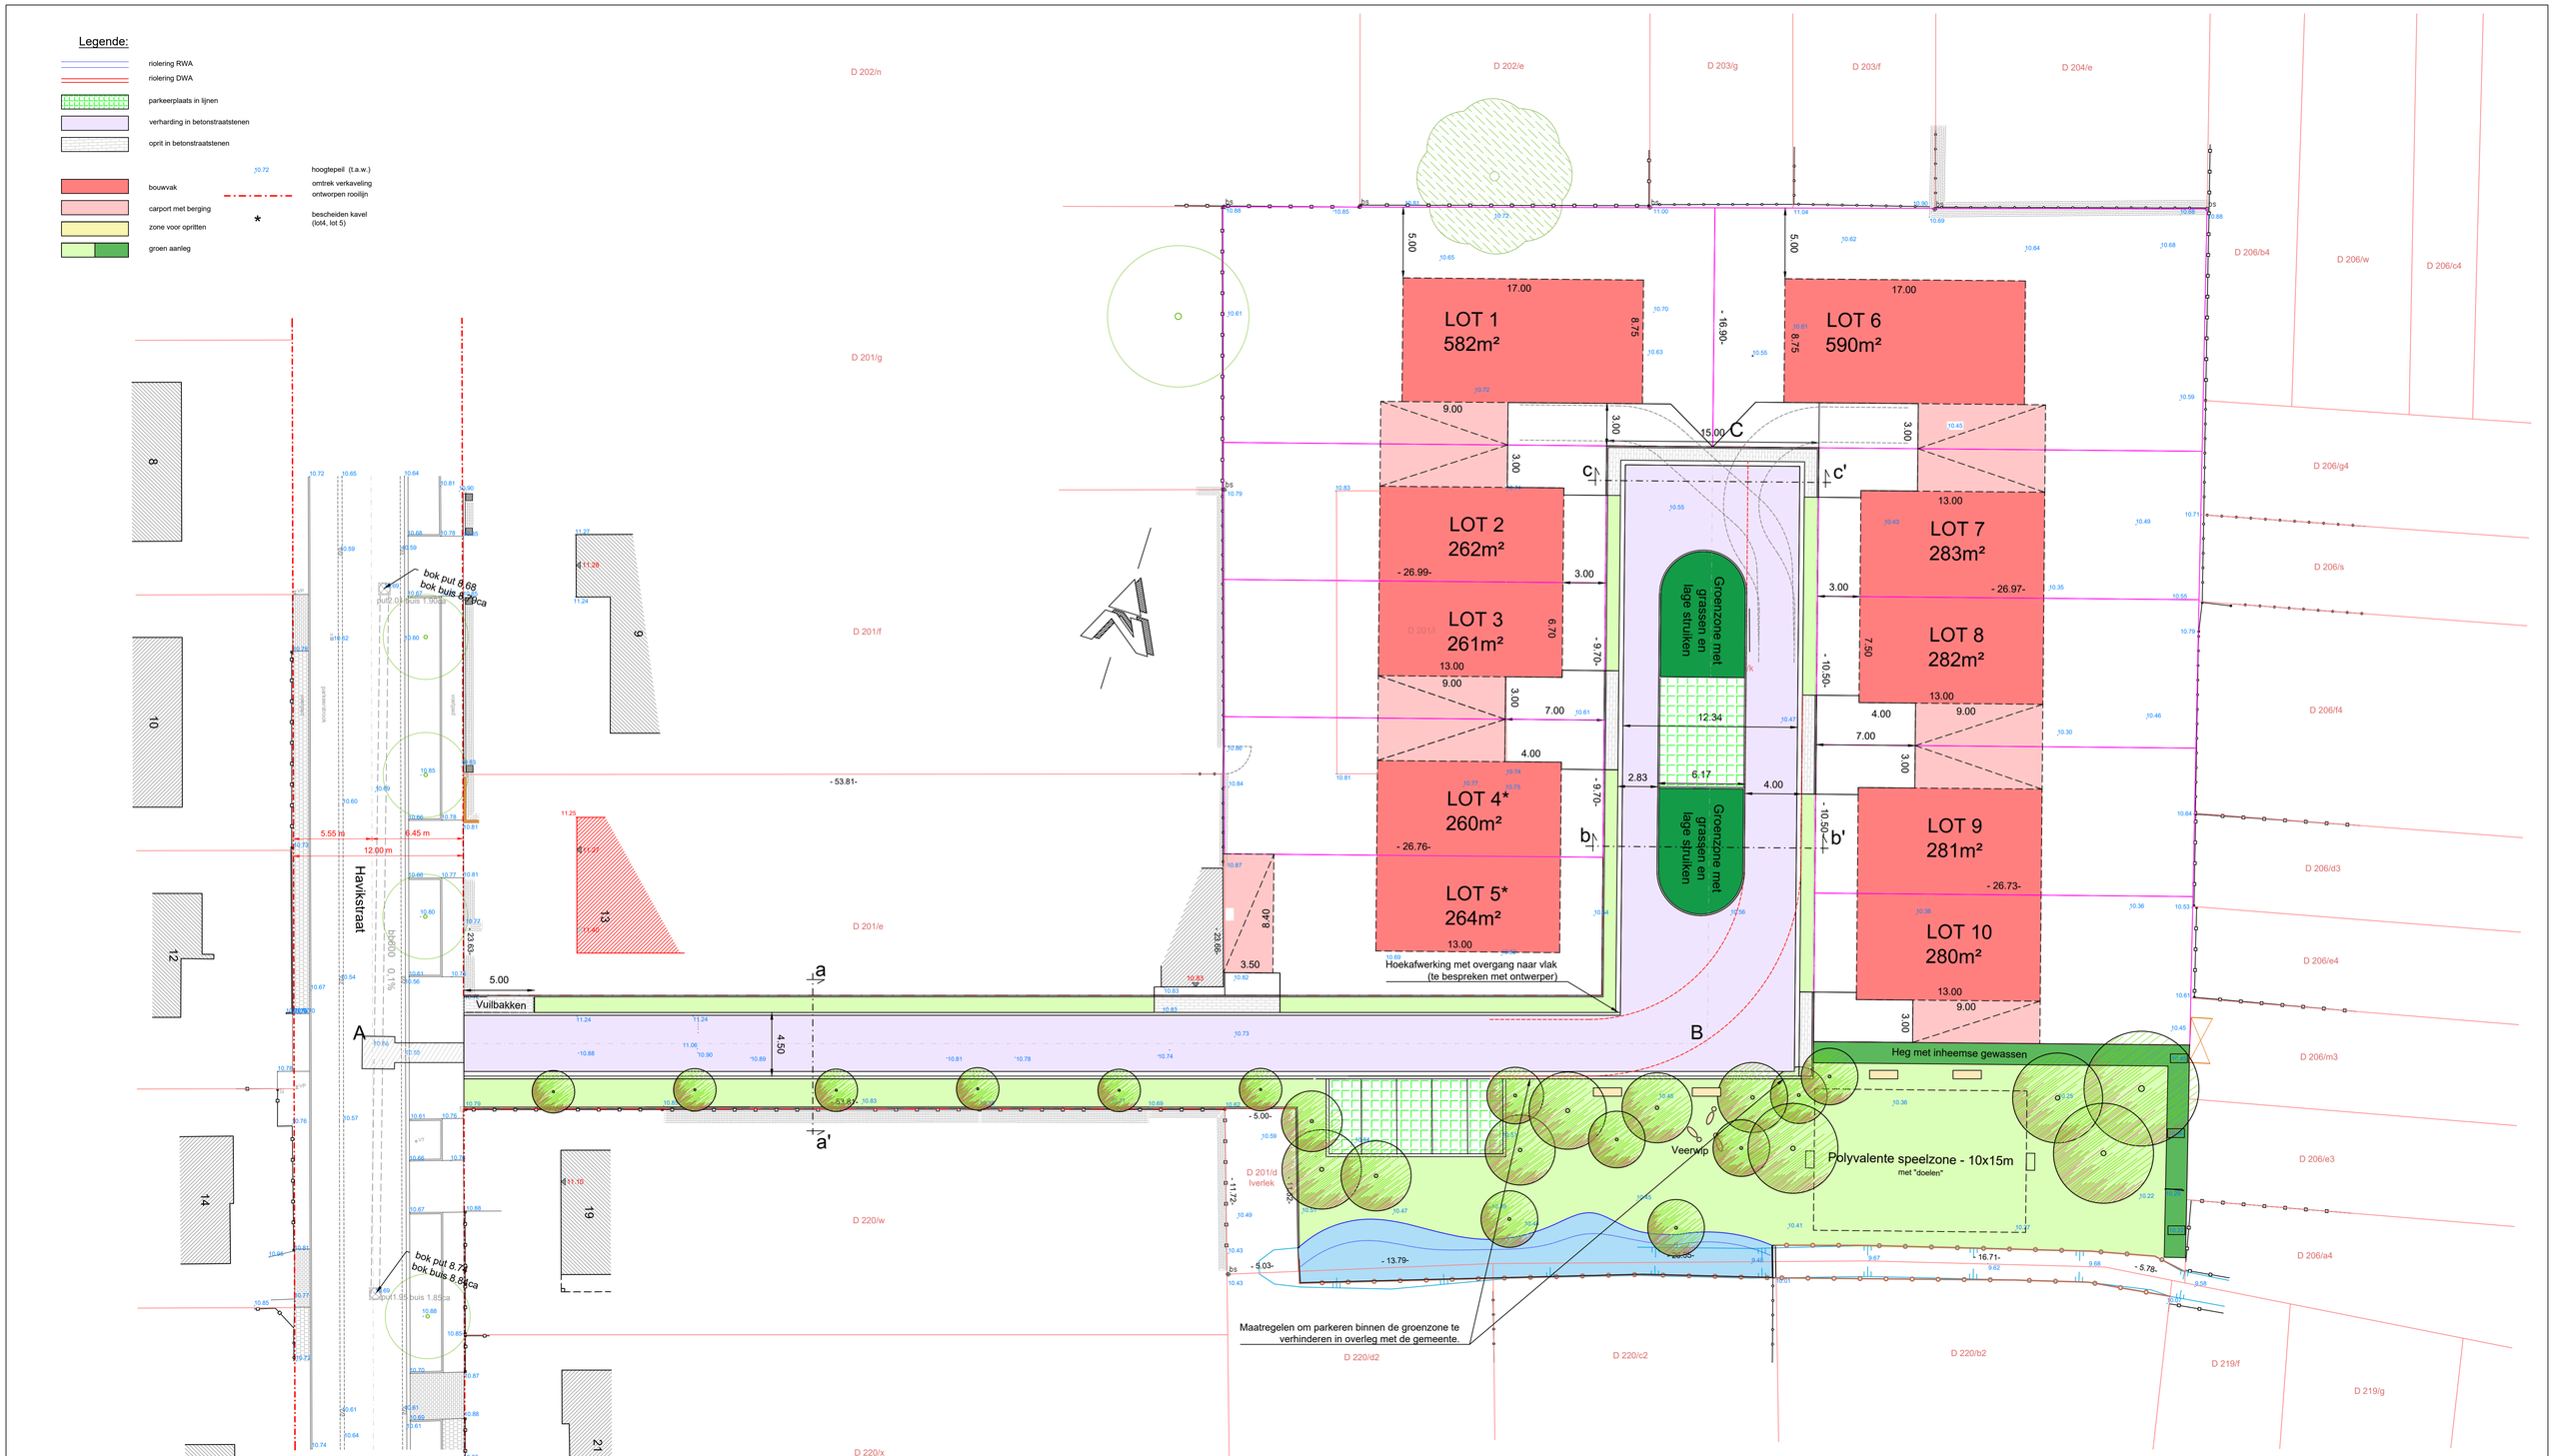

GEMEENTE BERLAAR	afdeling 1	sectie D	percelen 201/e, 201/l, 201/k
nr. / wijziging / datum / naam	Opgemaakt door: Dirk Alaers landmeter-expert wettelijk bedeligd voor de Rechtbank van Eerste Aanleg te Mechelen 27.02.1996		Alaers & Claes — ingenieurs - landmeters — Dokter Van der Borghtstraat 1, 2590 Berlaar tel 03-482 37 38 03-482 48 20 www.alaersenpartners.be
SCHAAL: 1/200	inschrijvingsnummer titularis LAN40059		ontwerp bovenbouw — 3 / A
Dossier: 3496.00	identificatienummer Precad: /	sites34\...\VA_VP_N_3496 P3A bovenbouw.dwg	03.03.2020