
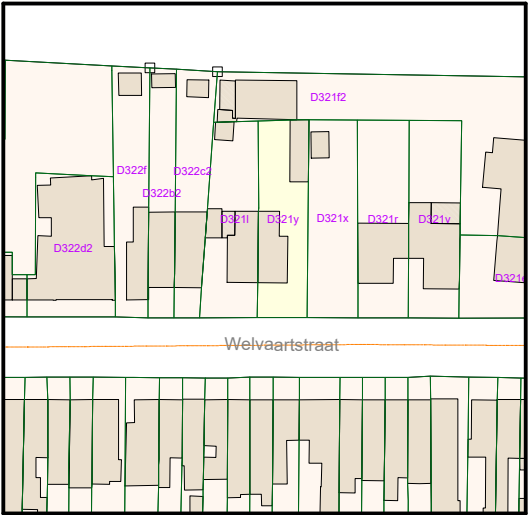


Splitsingsplan

Kadasterplan

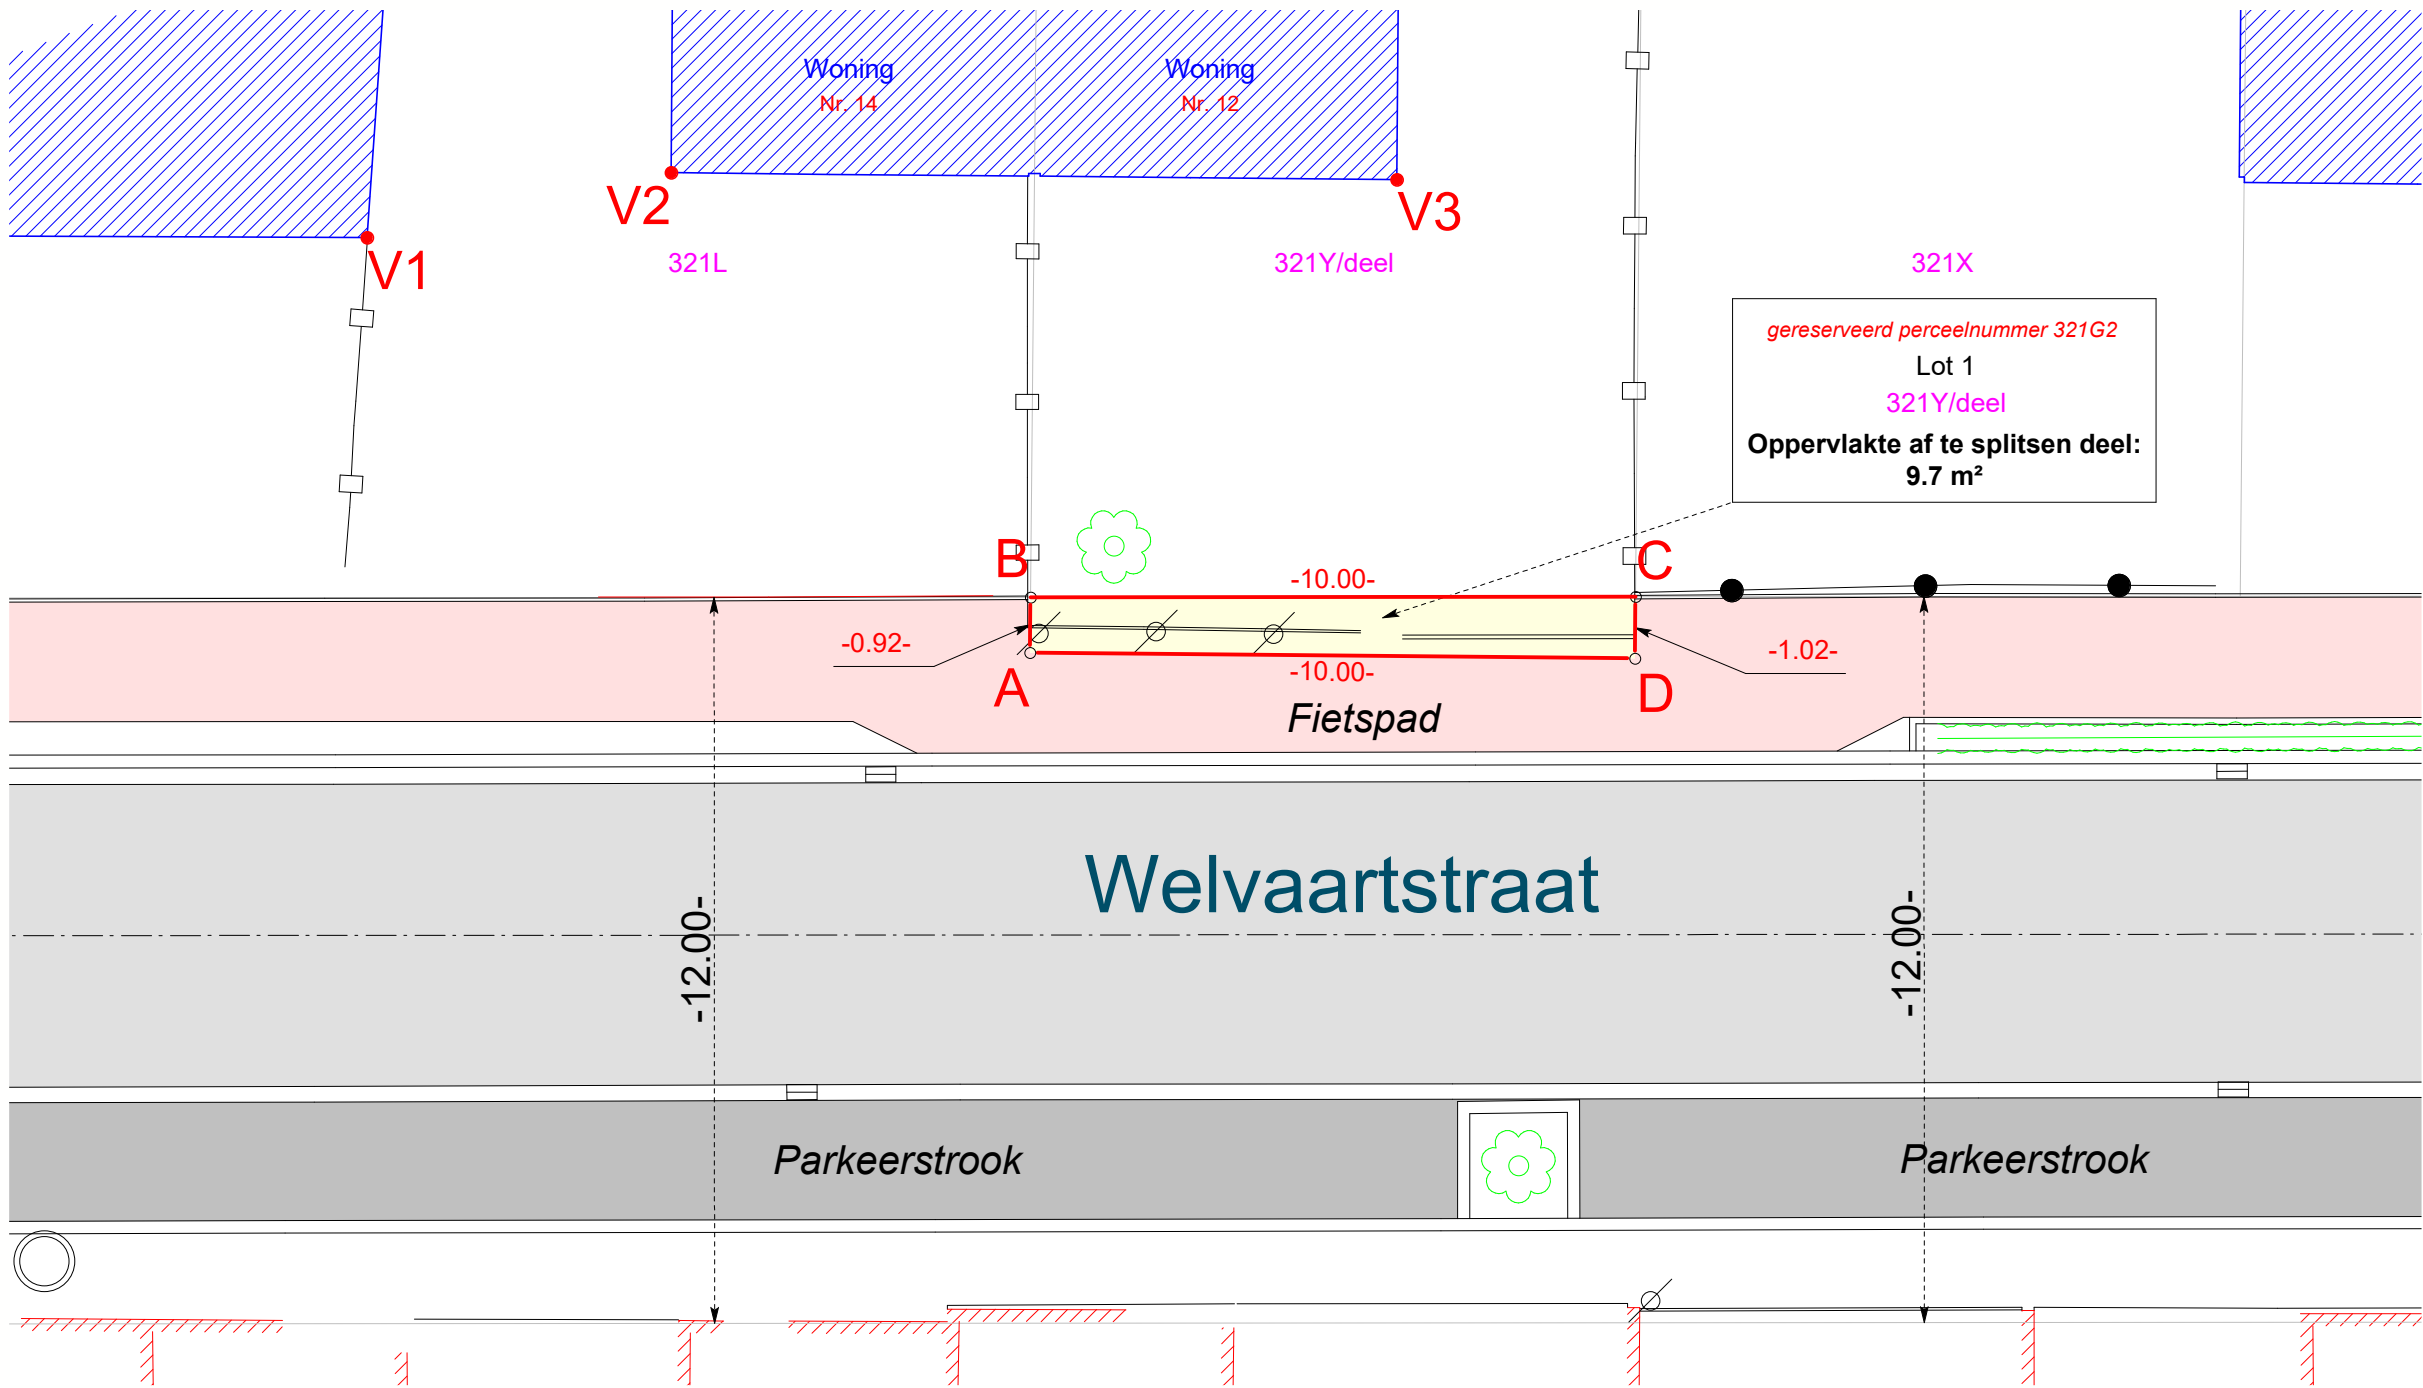

Schaal: 1/1500

LEGENDE

- Loofboom klein
- Paal divers
- Riooldeksel
- Straatkolk
- Gebouw
- Bijgebouw
- Haag
- Muur
- Plaatafsluiting
- Draadafsluiting
- Weg verharding
- Kadastrale grenzen
- Perceelsgrenzen
- 321Y Perceelnummer

AB - grens volgens opmetingsplan Heycks E. dd. 27 januari 1959
BC - nieuwe grens
CD - grens volgens opmetingsplan Heycks E. dd. 27 januari 1959
DA - grens volgens opmetingsplan Heycks E. dd. 27 januari 1959

Coördinatenlijst Lambert '72

Nr	X	Y	Commentaar
A	168791.664	199932.751	niet gematerialiseerd
B	168790.853	199932.321	niet gematerialiseerd
C	168786.087	199941.113	niet gematerialiseerd
D	168786.986	199941.589	niet gematerialiseerd
V1	168790.848	199919.845	hoek gebouw
V2	168787.510	199923.755	hoek gebouw
V3	168781.898	199934.362	hoek gebouw

Opgemaakt en in plan gebracht door Landmeter - Expert

Ronny Van Eester
LAN 141572

Plan opgemaakt met behulp van:

- Opgemeten bestaande toestand door Landmeterskantoor Van Eester BVBA dd. 19 januari 2023.
- Opmetingsplan opgemaakt door gezwoeren landmeter E.Heycks te Berlaar dd. 27 januari 1959.
- Opmetingsplan opgemaakt door beëdigd landmeter-expert D. Alaers te Berlaar dd. 13 november 2018.

LANDMETERSKANTOOR
VAN EESTER

TEL: 03/484 40 84
Email: info@landmetervaneester.be
www.landmetervaneester.be

Gemeten door	JD	Opgevolgd door	NW
Schaal	1/125	Papier	A3
Coörd.syst.	Lamb72	Hoogtesyst.	/
Dossiernummer	RVE OP 2023 01 037 JD	Datum	05/06/2023
Splitsingsplan			
Identificatienummer plan: 12002-10697			

Berlaar

Welvaartstraat 12
2590 Berlaar

Afdeling 1 Sectie D Nummer(s) 321Y

Oppervl. gemeten 9,7 m²