


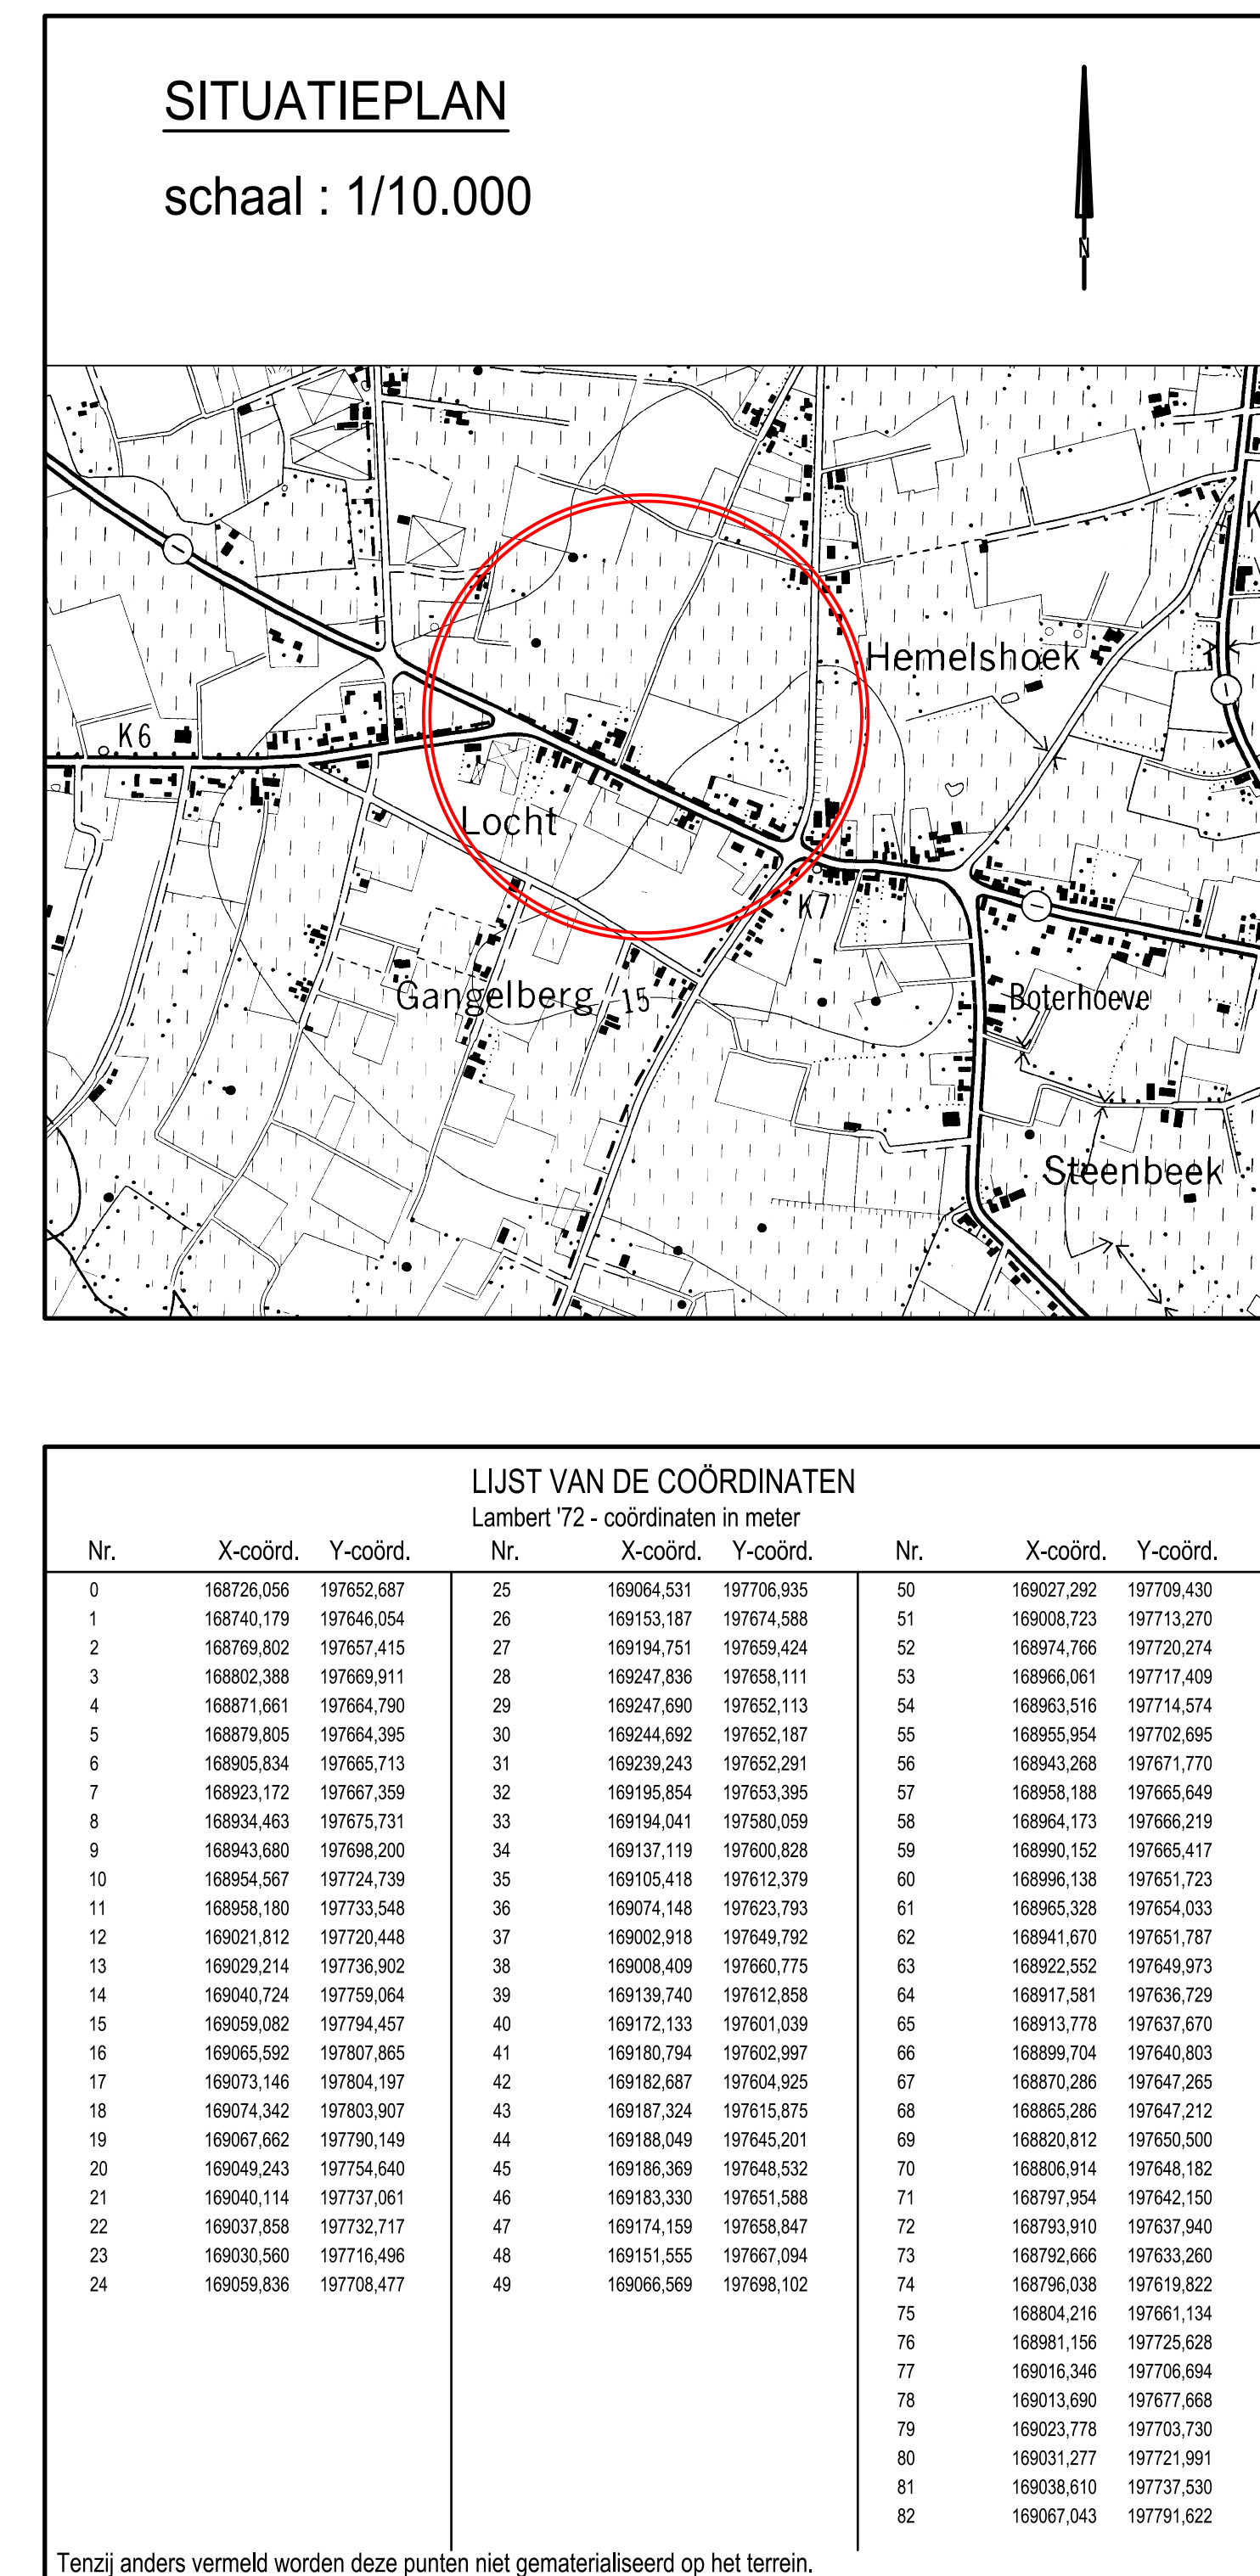

371x

30

o(NR)

GRONDDEEL OVER TE DRAGEN NAAR OPENBAAR DOMEIN

KADASTRALE PERCEELSGRENSZEN

KADASTRALE PERCEELSNUMMER

NUMMER VAN HET GETROFFEN PERCEEL

NIEUWE ROOI LIJN

COÖRDINAATPUNT

Opdrachtgever

beregoed

Berlaar

GEMEENTE BERLAAR

PROVINCIE ANTWERPEN

Gezien & goedgekeurd door

Voorlopig aangenomen door de gemeenteraad in zitting van bij bevel

Definitief aangenomen door de gemeenteraad in zitting van bij bevel

algemeen directeur

de burgemeester

algemeen directeur

de burgemeester

Anja Neels

Walter Horemans

Anja Neels

Walter Horemans

Markt 1

2590 Berlaar

Tel. +32 (0)3 410 19 00

Fax +32 (0)3 482 49 14

Het College van Burgemeester en Schepenen bevestigt dat onderhavig plan ten gemeentehuize ter inzage van het publiek werd neergelegd gedurende het openbaar onderzoek van

Namens het College van Burgemeester en Schepenen bij bevel

algemeen directeur

de burgemeester

Anja Neels

Walter Horemans

IGEMO

Gezien en definitief aangenomen door de Raad van Bestuur van IGEMO in zitting van

voorzitter

Ivan Blauwhoff

algemeen directeur

Peter De Bruyne

Project

GEMEENTE LIJK ROOI LIJNPLAN

KMO-zone De Hutten, Berlaar

Studiebureau

ARCADIS

Maatschappelijke zetel

Arcadis Belgium NV

Markiesstraat 1

1000 Brussel

Algemeen directeur

Kristof Peperstraete

Vaas Jonas

Landmeter-Expert, bevestigd door de Rechtbank van eerste aanleg te Antwerpen, ingeschreven op het Tableau van de Federale Raden van Landmeters-Experten.

Coördinerende vestiging:

Arcadis Belgium NV

Post X, Borsbeeksebrug 22

2600 Antwerpen-Berchem

Tel. +32 (0)2 505 75 00

Fax +32 (0)2 505 75 01

(LAN 191819)

info@arcadisbelgium.be - www.arcadis.com

Index	Datum	Omschrijving	Getek.	Ontw.	Projectverantw.
					Schaal
					1/500
					Formaat
					420x1050
1	26-08-2022	Opstellen rooi lijnplan	bse	jvs	Projectnummer
					10391

Afdrukdatum:

30-09-2022 13:46

Bestandslocatie:

\\arcadis-lblocal\dlv\BEMA\FLEES2\Topo01_WVR\JANT110391 Berlaar\Hekant11 Rooi lijnplan\Topo_lm_vtl_2.dwg

GEMEENTE LIJK ROOI LIJNPLAN

1/1