

Planreferentie: ...




Coordinatentabel (Lambert '72)			
Nr	X	Y	Beschr.
1	170277.16m	200756.53m	OGS
2	170276.53m	200750.95m	OGS
3	170276.11m	200745.54m	OGS
4	170275.52m	200738.89m	OGS
5	170246.73m	200743.00m	OGS
6	170246.01m	200738.01m	OGS
7	170240.41m	200738.85m	OGS
8	170240.05m	200736.40m	OGS
9	170228.08m	200738.10m	OGS
10	170227.27m	200732.63m	OGS
11	170213.32m	200734.70m	OGS
12	170211.71m	200748.46m	OGS
13	170209.27m	200769.34m	OGS
14	170203.59m	200816.66m	OGS
15	170203.26m	200816.63m	OGS
16	170202.96m	200819.56m	OGS
17	170221.76m	200821.25m	OGS
18	170221.22m	200827.28m	OGS
19	170219.35m	200843.69m	OGS
20	170224.24m	200844.33m	OGS
21	170219.49m	200860.16m	OGS
22	170223.34m	200861.66m	OGS
23	170222.30m	200864.16m	OGS
24	170219.23m	200871.98m	OGS
25	170223.69m	200873.96m	OGS
26	170227.02m	200866.58m	OGS
27	170231.19m	200857.48m	OGS
28	170249.32m	200857.87m	OGS
29	170254.43m	200857.98m	OGS
30	170255.48m	200839.41m	OGS
31	170249.07m	200839.31m	OGS
32	170255.67m	200836.03m	OGS
33	170274.26m	200836.32m	OGS
34	170282.08m	200836.44m	OGS
35	170282.24m	200829.98m	OGS
36	170282.31m	200826.91m	OGS
37	170238.36m	200825.88m	OGS
38	170238.77m	200801.58m	OGS
39	170246.58m	200801.75m	OGS
40	170247.01m	200791.55m	OGS
41	170246.78m	200791.57m	OGS
42	170248.00m	200775.05m	OGS
43	170247.94m	200775.04m	OGS
44	170248.56m	200766.88m	OGS
45	170250.36m	200766.93m	OGS
46	170251.35m	200759.05m	OGS
47	170265.41m	200757.97m	OGS

Grensbepaling:

1 to 4:	Niet gematerialiseerd,
4-9:	Gevel,
9-10:	Niet gematerialiseerd,
10-11:	Midden Muur,
11 tot 14:	Afsluiting,
14 tot 18:	Gevel,
18-19:	Afsluiting,
19 tot 21:	Midden Muur,
21 tot 24:	Gevel,
24 tot 25:	Midden Muur,
25 tot 26:	Gevel,
26 tot 29:	Niet gematerialiseerd,
29 tot 30:	Midden Muur,
28-31-30:	Niet gematerialiseerd,
30-32 tot 34:	Niet gematerialiseerd,
34-35:	Gevel,
35-36:	Niet gematerialiseerd,
36 tot 39:	Gevel,
39 tot 41:	Midden muur,
41-43	Muur,
43 tot 46:	Midden muur,
46-47-1:	Achterzijde muur,

Volgens meetplan Van Eester dd. 19/10/2023
Volgens meetplan Van Eester dd. 19/10/2023
Volgens meetplan Van Eester dd. 19/10/2023
Volgens meetplan Van Eester dd. 19/10/2023
Volgens meetplan Van Eester dd. 19/10/2023
Volgens meetplan Van Eester dd. 19/10/2023
Volgens meetplan Van Eester dd. 19/10/2023
Volgens meetplan Van Eester dd. 19/10/2023
Volgens meetplan Van Eester dd. 19/10/2023
Volgens meetplan Van Eester dd. 19/10/2023
Volgens meetplan Van Eester dd. 19/10/2023
Volgens kadastrale schets 1991 nr 97
Volgens ontwerp eigenaar -> Nieuwe grens
Volgens ontwerp eigenaar -> Nieuwe grens
Volgens ontwerp eigenaar -> Nieuwe grens
Volgens meetplan Van Eester dd. 19/10/2023
Volgens meetplan Van Eester dd. 19/10/2023
Volgens meetplan Van Eester dd. 19/10/2023
Volgens meetplan Van Eester dd. 19/10/2023
Volgens meetplan Van Eester dd. 19/10/2023

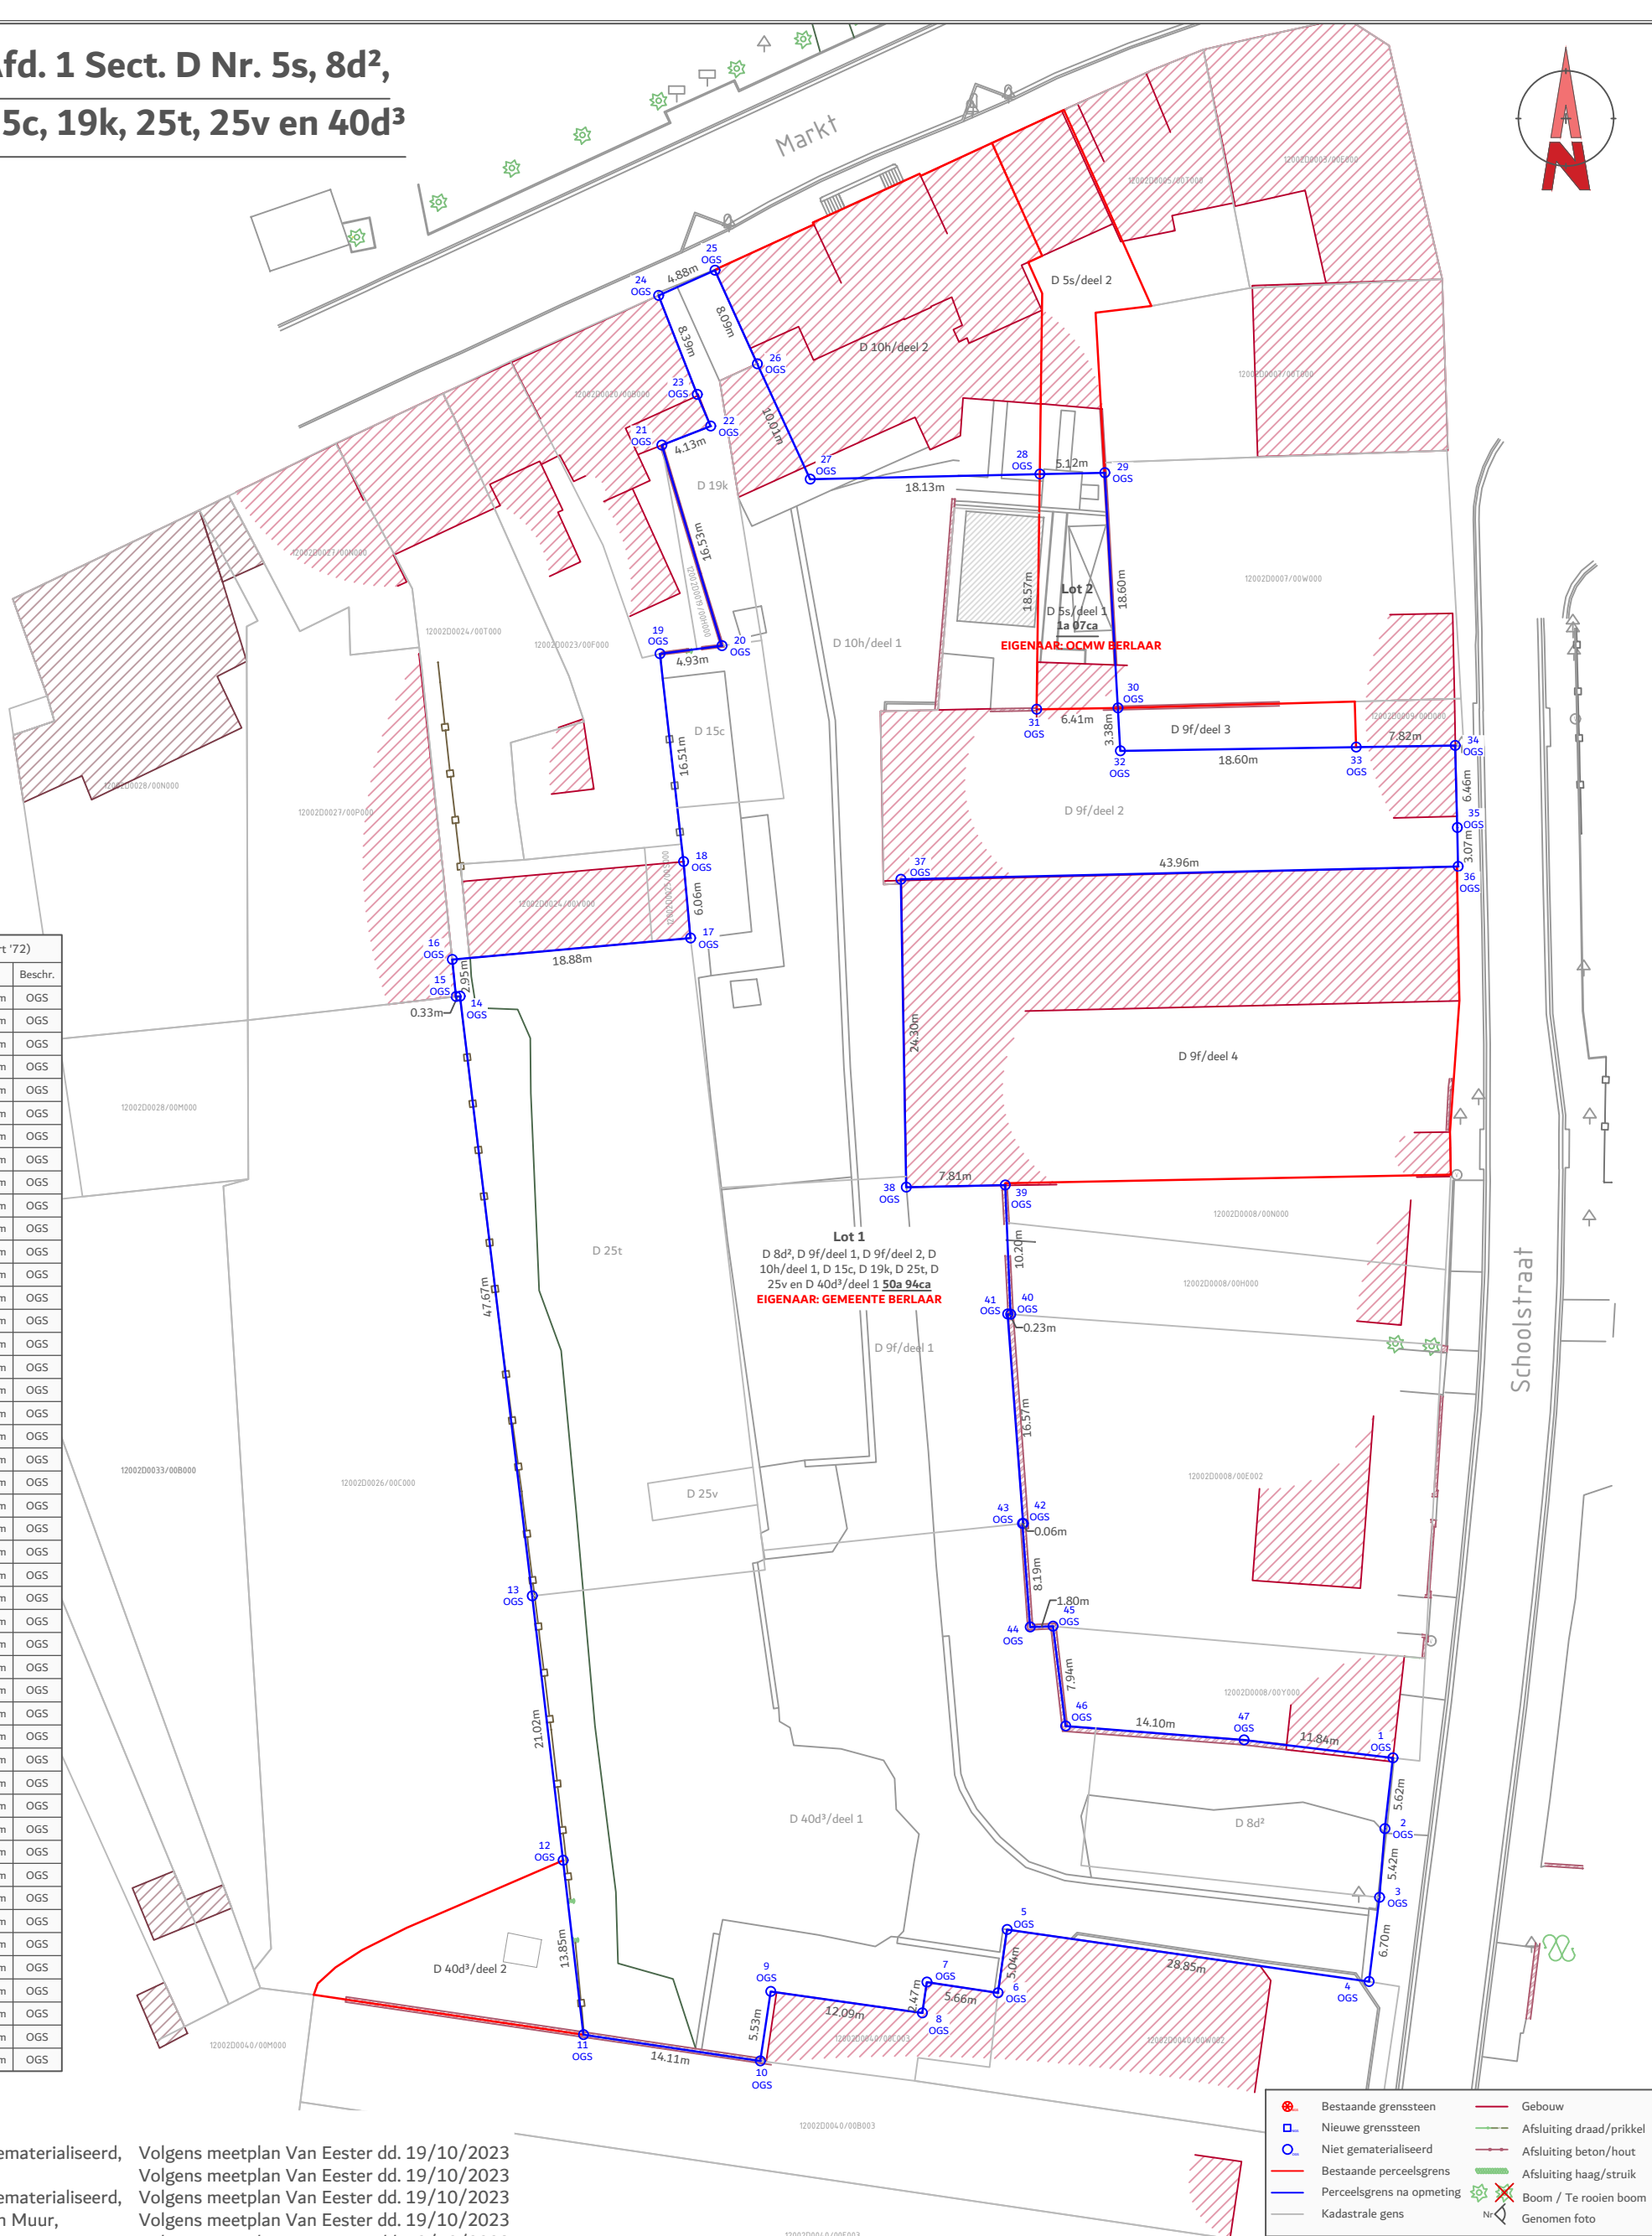

Alaers & partners
architectuur planologie topografie infrastructuur

Alaers & partners bv - Dokter Van der Borghstraat 1-3 - 2590 Berlaar - tel. 03-482 37 38 en 03-482 48 20
info@alaersenpartners.be - www.alaersenpartners.be - BE 0875.350.467 - IBAN BE80 0014 6172 0177

Opdracht: Opmaak rooilijnenplan

Dossier: 3744 Berlaar Schoolstraat - Markt

Opdrachtgever: Gemeente Berlaar

Verantwoordelijke: Nele Alaers

Schaal: 1/500

Datum: 19/12/2023

Index: v02

Gemeten en opgemaakt door ondergetekende Landmeter-Expert
Beëdigd door de Rechtbank van eerste aanleg Limburg op 11/10/2016

Sam Paesen
RPLan 230059

Ik waarborg enkel door mij ondertekende plannen

