0m 12,5m 25m 37,5m

Lengte: 1/500

0m 2,5m 5m 7,5m

Hoogte: 1/100

HEESTENWEG - Gemeenteweg

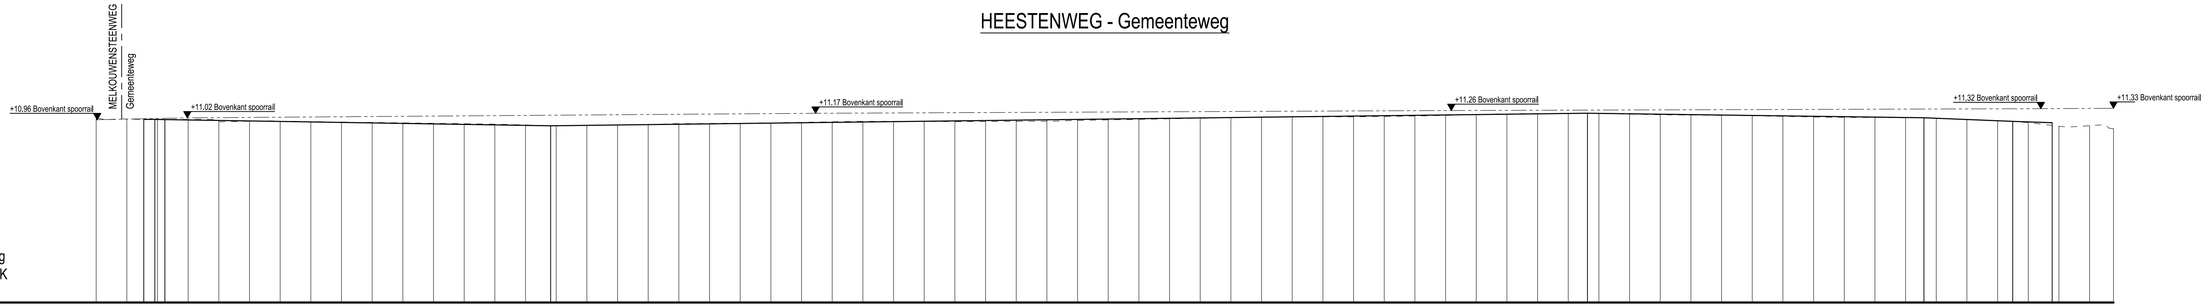

PRL1 - As Heestenweg
VERGELIJKINGSVLAK
5.00m T.A.W.

| | | |