


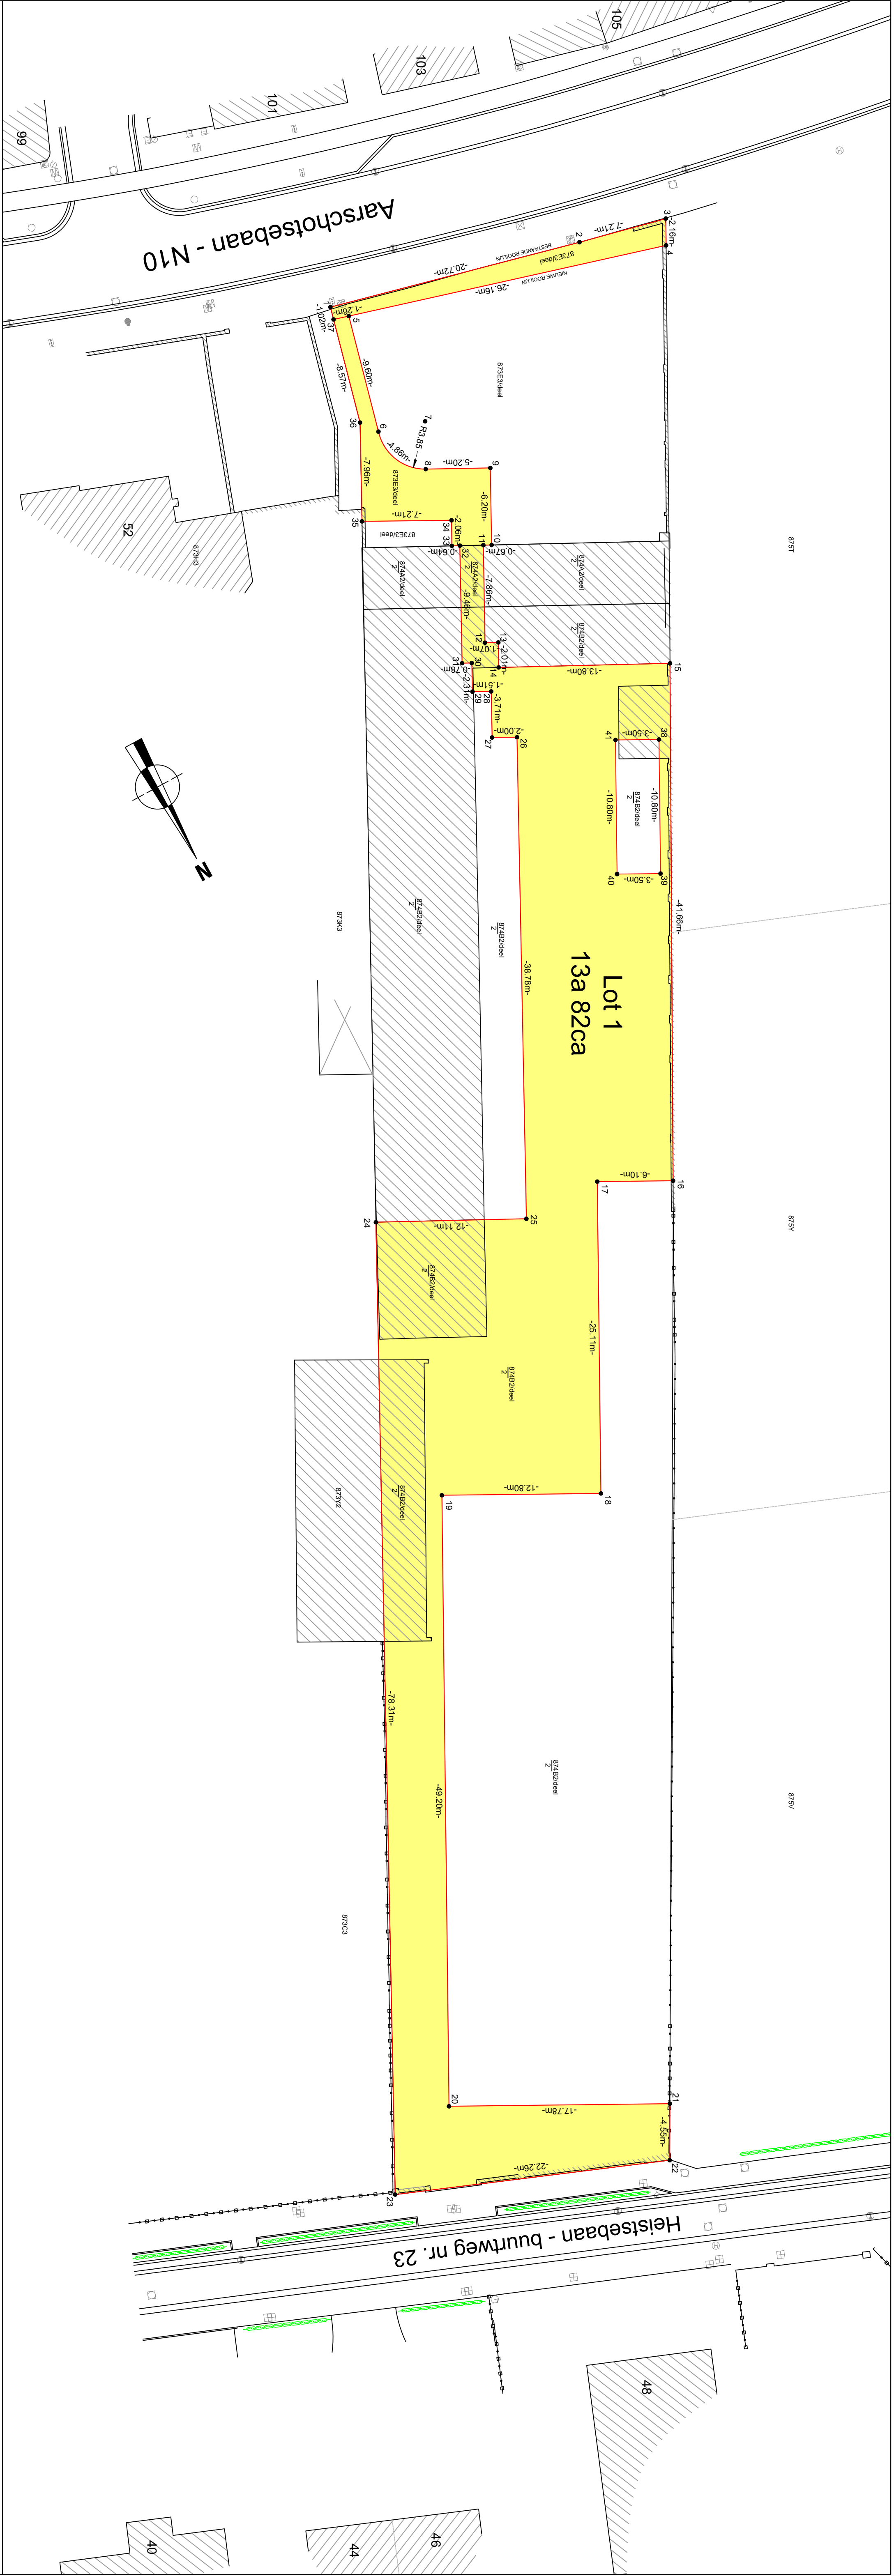

Af TE SHUTSEN OPPEENLAKTE IN TE LUVEN BIJ HET OPENBAAR DOOREN

Lot 1: 13a 82ca

Coördinatenbel - L72			Omschrijving
NR	X	Y	
1	170806.630	197078.672	grensput met gemeentelinde
2	170868.731	197026.699	grensput met gemeentelinde
3	170868.731	197026.699	grensput met gemeentelinde
4	170880.726	197087.264	grensput met gemeentelinde
5	170905.874	197080.015	grensput met gemeentelinde
6	170908.242	197088.318	grensput met gemeentelinde
7	170904.545	197090.393	grensput met gemeentelinde
8	170906.352	197093.793	grensput met gemeentelinde
9	170907.748	197096.203	grensput met gemeentelinde
10	170907.748	197101.696	grensput met gemeentelinde
11	170906.224	197101.358	grensput met gemeentelinde
12	170906.224	197101.358	grensput met gemeentelinde
13	170907.920	197108.845	grensput met gemeentelinde
14	170908.867	197110.620	grensput met gemeentelinde
15	170908.603	197116.546	grensput met gemeentelinde
16	170916.389	197153.617	grensput met gemeentelinde
17	170921.765	197150.752	grensput met gemeentelinde
18	170933.544	197172.926	grensput met gemeentelinde
19	170944.843	197186.914	grensput met gemeentelinde
20	170967.940	197210.356	grensput met gemeentelinde
21	170967.940	197210.356	grensput met gemeentelinde
22	170964.441	197222.885	grensput met gemeentelinde
23	170975.151	197214.516	grensput met gemeentelinde
24	170938.559	197146.075	grensput met gemeentelinde
25	170928.188	197150.641	grensput met gemeentelinde
26	170910.261	197116.256	grensput met gemeentelinde
27	170912.030	197115.315	grensput met gemeentelinde
28	170910.314	197112.030	grensput met gemeentelinde
29	170911.646	197111.320	grensput met gemeentelinde
30	170911.646	197111.320	grensput met gemeentelinde
31	170911.280	197108.909	grensput met gemeentelinde
32	170908.903	197100.519	grensput met gemeentelinde
33	170907.473	197100.224	grensput met gemeentelinde
34	170906.508	197098.408	grensput met gemeentelinde
35	170912.873	197096.024	grensput met gemeentelinde
36	170909.185	197087.968	grensput met gemeentelinde
37	170907.082	197079.862	grensput met gemeentelinde
38	170904.324	197121.868	grensput met gemeentelinde
39	170904.324	197121.868	grensput met gemeentelinde
40	170908.482	197123.788	grensput met gemeentelinde
41	170903.412	197120.256	grensput met gemeentelinde

dekel inspectieput

stratkak

putdekel pldga

stratkap

stratkap waterleiding

stratkap gas

dekel ondergrondse brandkraan

verkeerspaal

verlichtingspaal

elektrischepaal

verkeersbord

reflectorpaalje

hedeonpaal 19.6

elektrischekast

aanwieling behuizing

Legende

Plan opgemaakt op basis van:		
- Opmeting ter plaatse d.d. 21/03/2019		
- Opmetingsplan van landmeter Mark Bernaerts V.O.F. d.d. 16/07/1999.		
- Digitaal architectuurplan Architecten Atelier Verwilt & Alegro d.d. 26/03/2019.		
AANPASSINGEN		
Verste	Datum	Omschrijving

Province: ANTWERPEN		Broothaerts Jelle GCV	
Arrondissement: MECHELEN		Landmeter-expert	
Gemeente: BERLAAR		Permeesterstraat 41 - 2800 Mechelen	
Kadastrale gegevens:		Tél. 0486 12 76 19	
1ste Afdeling, Sectie C, Nrs. 873E3, 874I2 A2, 874I2 B2		Mail: jelle@landmeter-broothaerts.be	
"Maricollen" doorsteek Aarschotsebaan - Heistebeaan			
ROOILIJNPLAN			
Vastgesteld door de gemeenteraad van Berlaar in zitting van			
De secretaris,		De voorzitter van de gemeenteraad,	
Opgenomen en in plan gebracht door ondergetekende Jelle Broothaerts landmeter - expert, bevestigd door de Rechtbank van Eerste Aanleg zittend te Mechelen, inschrijvingsnummer op het tableau van landmeters-experten: LAN061298			
Mechelen, 4 april 2019			
Plannummer:	1/1	Datum:	04/04/2019
Versie:	1	Status:	VOORLOPIG
Schaal:	1/250	Formaat:	A1
Dossier:.	16_0411	Refn. Precad:	