
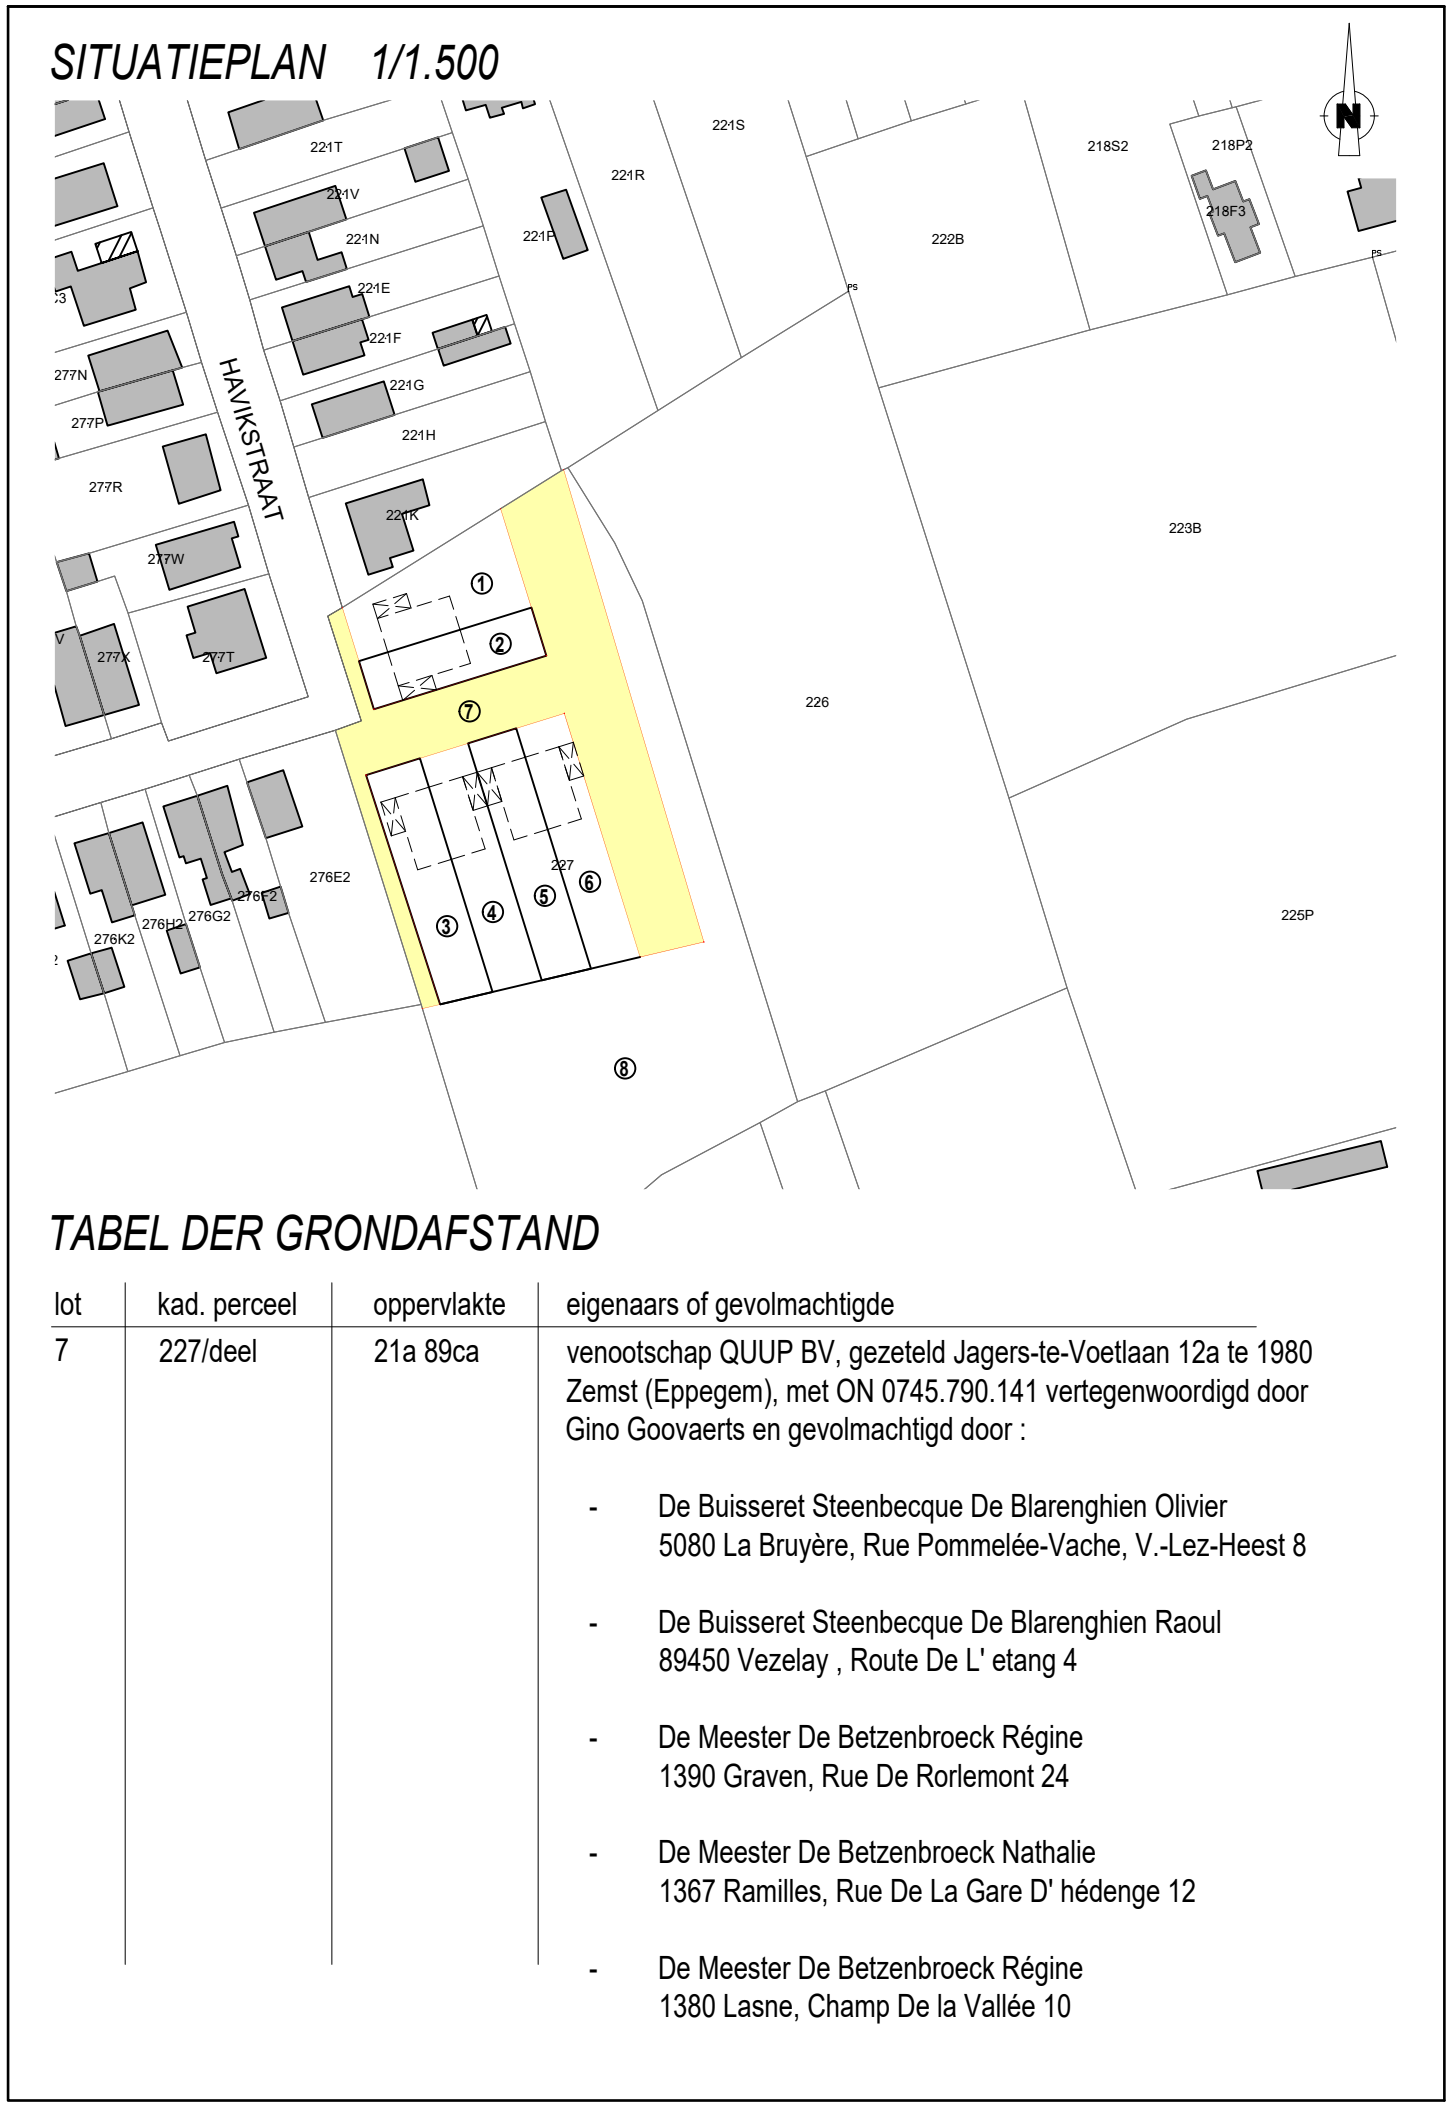


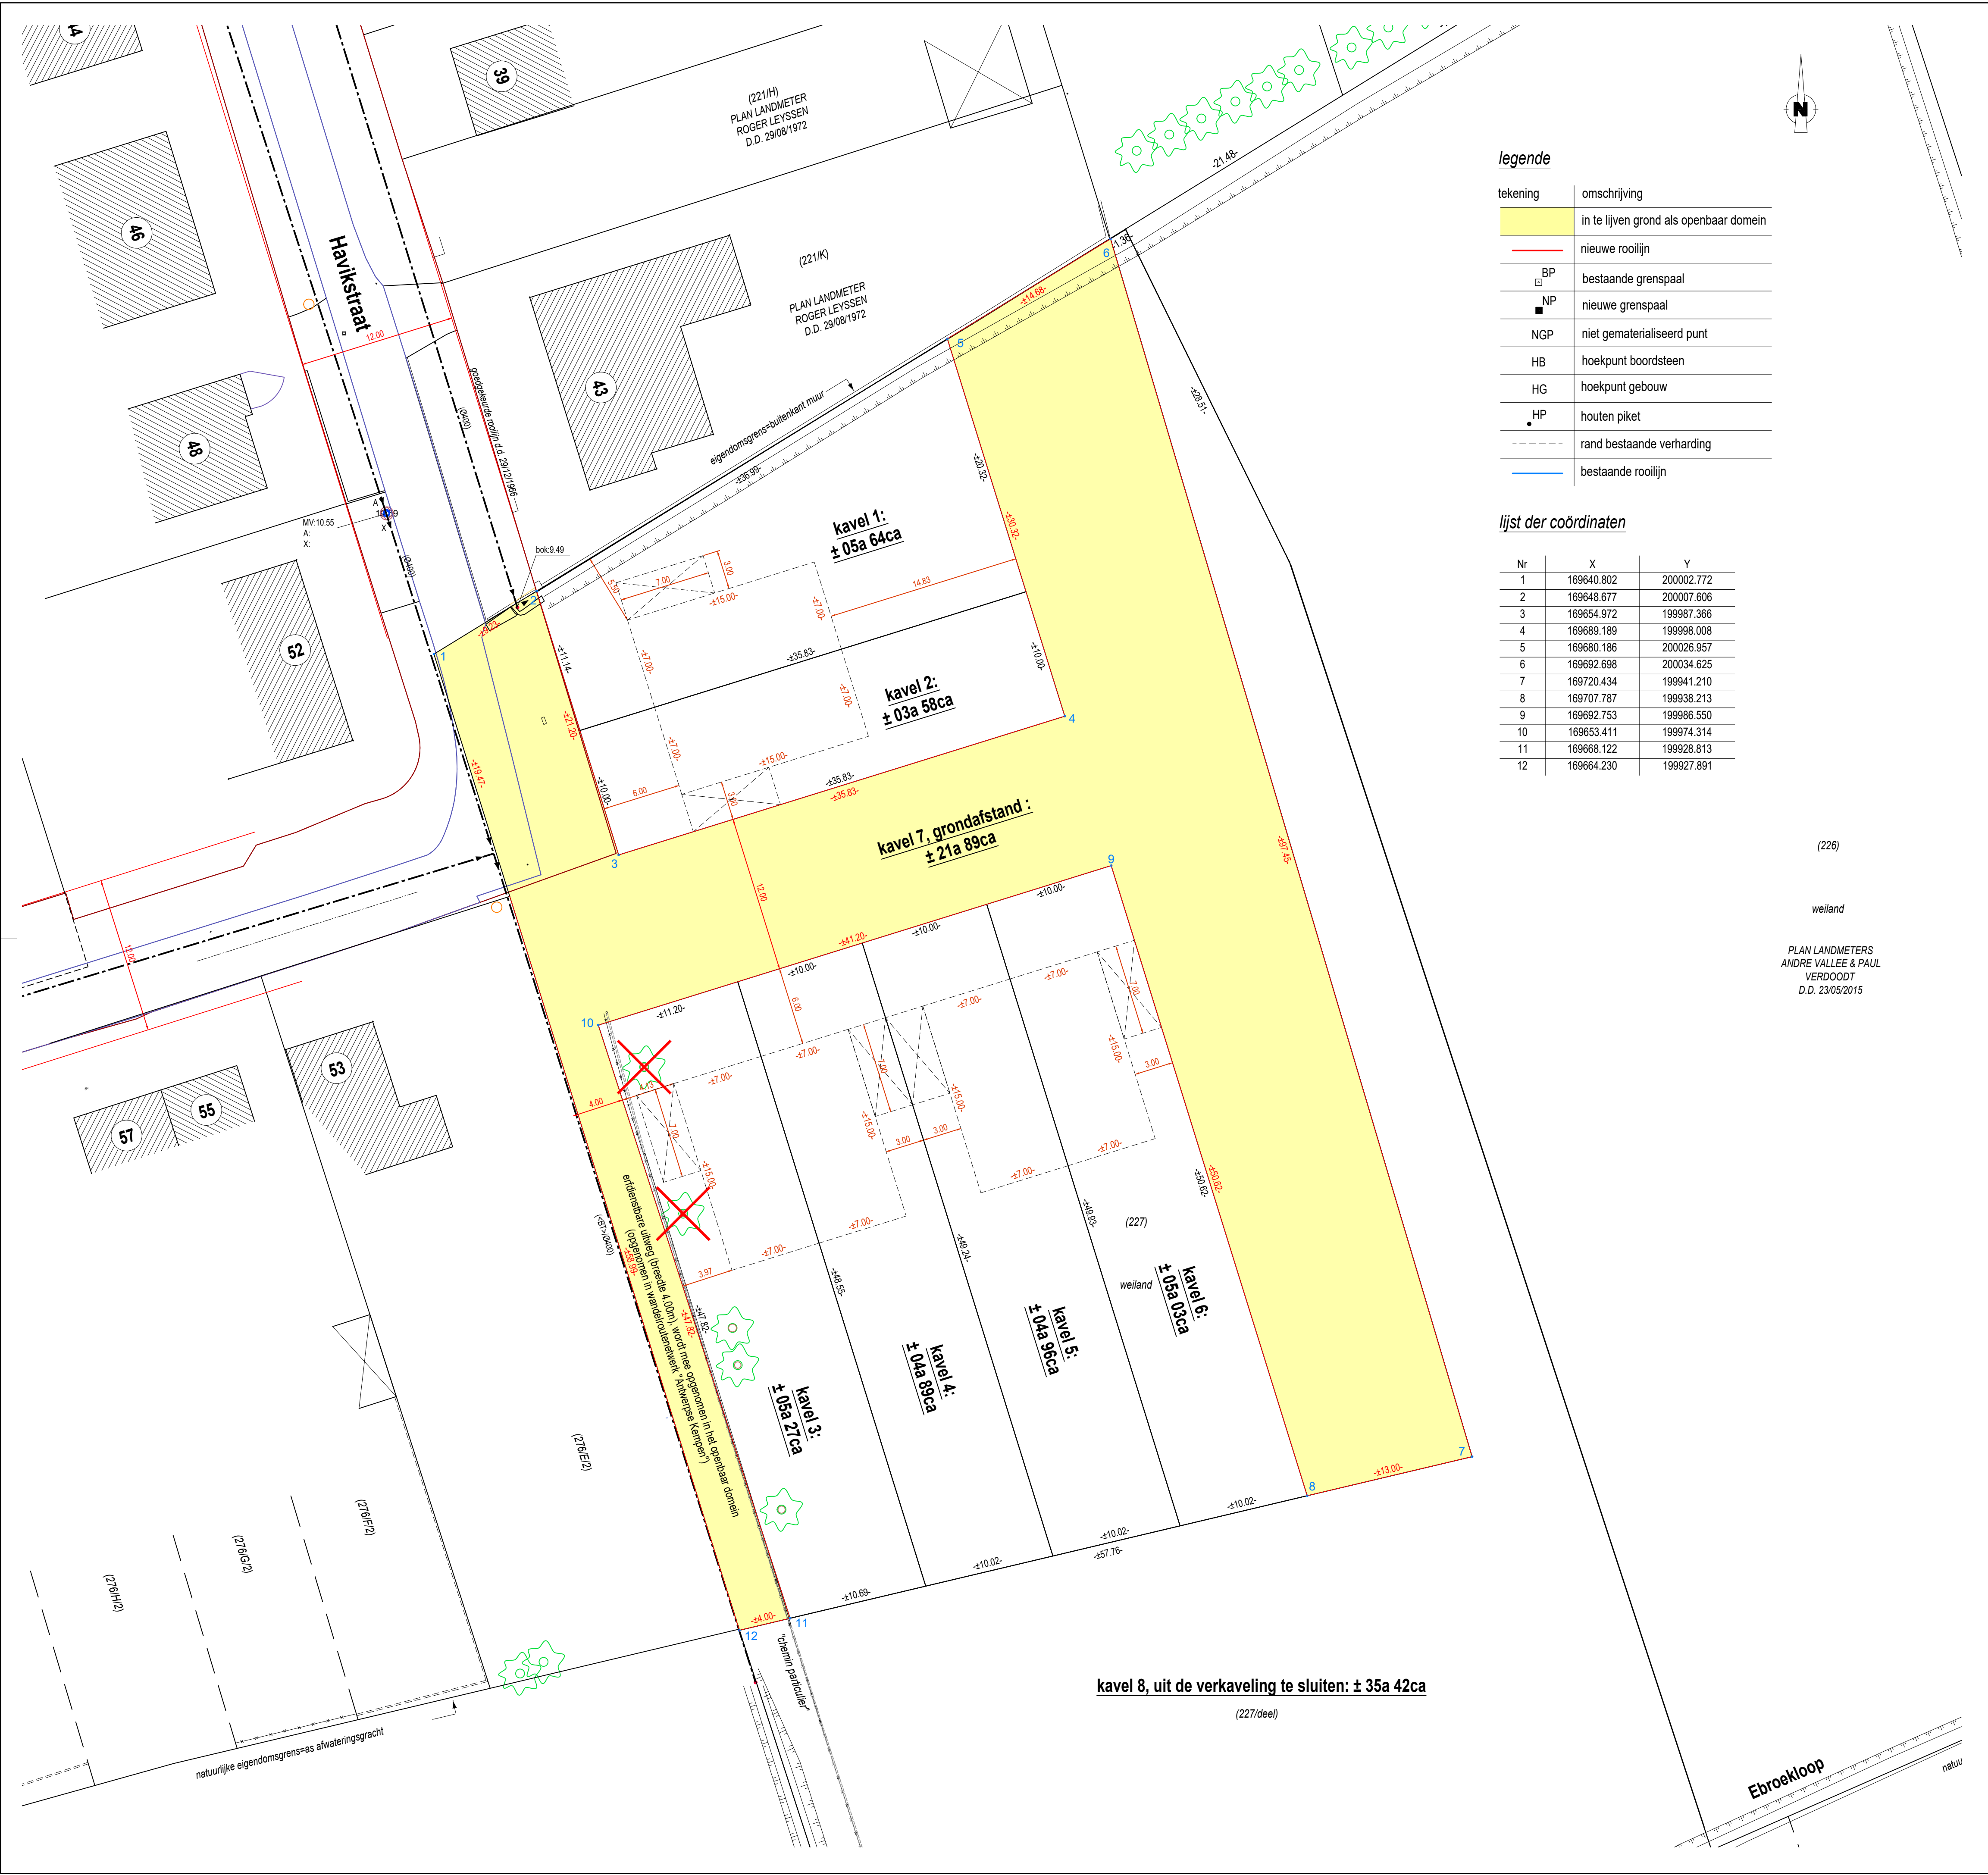

TABEL DER GRONDAFSTAND			
lot	kad. perceel	oppervlakte	eigenaars of gevolmachtigde
7	227/deel	21a 89ca	venootschap QUIJP BV, gezeteld Jagers-te-Voetlaan 12a te 1980 Zemst (Eppegem), met ON 0745.790.141 vertegenwoordigd door Gino Goovaerts en gevolmachtigd door : - De Buisseret Steenbecque De Blarengchien Olivier 5080 La Bruyère, Rue Pommelée-Vache, V.-Lez-Heest 8 - De Buisseret Steenbecque De Blarengchien Raoul 89450 Vezelay , Route De L' etang 4 - De Meister De Betzenbroeck Régine 1390 Graven, Rue De Rorlemont 24 - De Meister De Betzenbroeck Nathalie 1367 Ramilles, Rue De La Gare D' hédenge 12 - De Meister De Betzenbroeck Régine 1380 Lasne, Champ De la Vallée 10

OMGEVINGSVERGUNNINGSAANVRAAG
VERKAVELINGSPROJECT HAVIKSTRAAT

ROOIILJNPLAN / GRONDAFSTAND1/250plan nr. 4/4

provincie :	ANTWERPEN	
gemeente :	BERLAAR	
datum :	27/07/2020	
dossier nr. :	A0992	
kadastraal :	Berlaar 1ste Afdeling, Sectie D nrs. 227/deel	

opgemeten en in plan gebracht door :
FOQUÉ JAN bvba
Landmeetkundig Studiebureau
Bezelaersstraat 128
2830 Willebroek
T 03 / 860 79 90
M jan@janfoque.be
LAN 040926

de opdrachtgever :
QUIJP BV
Jagers-te-Voetlaan 12a
1980 Zemst (Eppegem)
ON 0745.790.141
T +32 (0)477 25 16 36
M gino.goovaerts@qup.be

nummer	datum	wijzigingen	nummer	datum	wijzigingen
A0992_01	15/04/2020	OT_1			
A0992_02	27/05/2020	OT_2			
A0992_03	17/06/2020	OT_3, bouwdiepte			
A0992_04	27/07/2020	OT_4, carports			

voor akkoord ondertekend door :

Goedgekeurd door het gemeentebestuur van Berlaar, in zitting van :
Op bevel :

De Secretaris,

De Burgemeester