


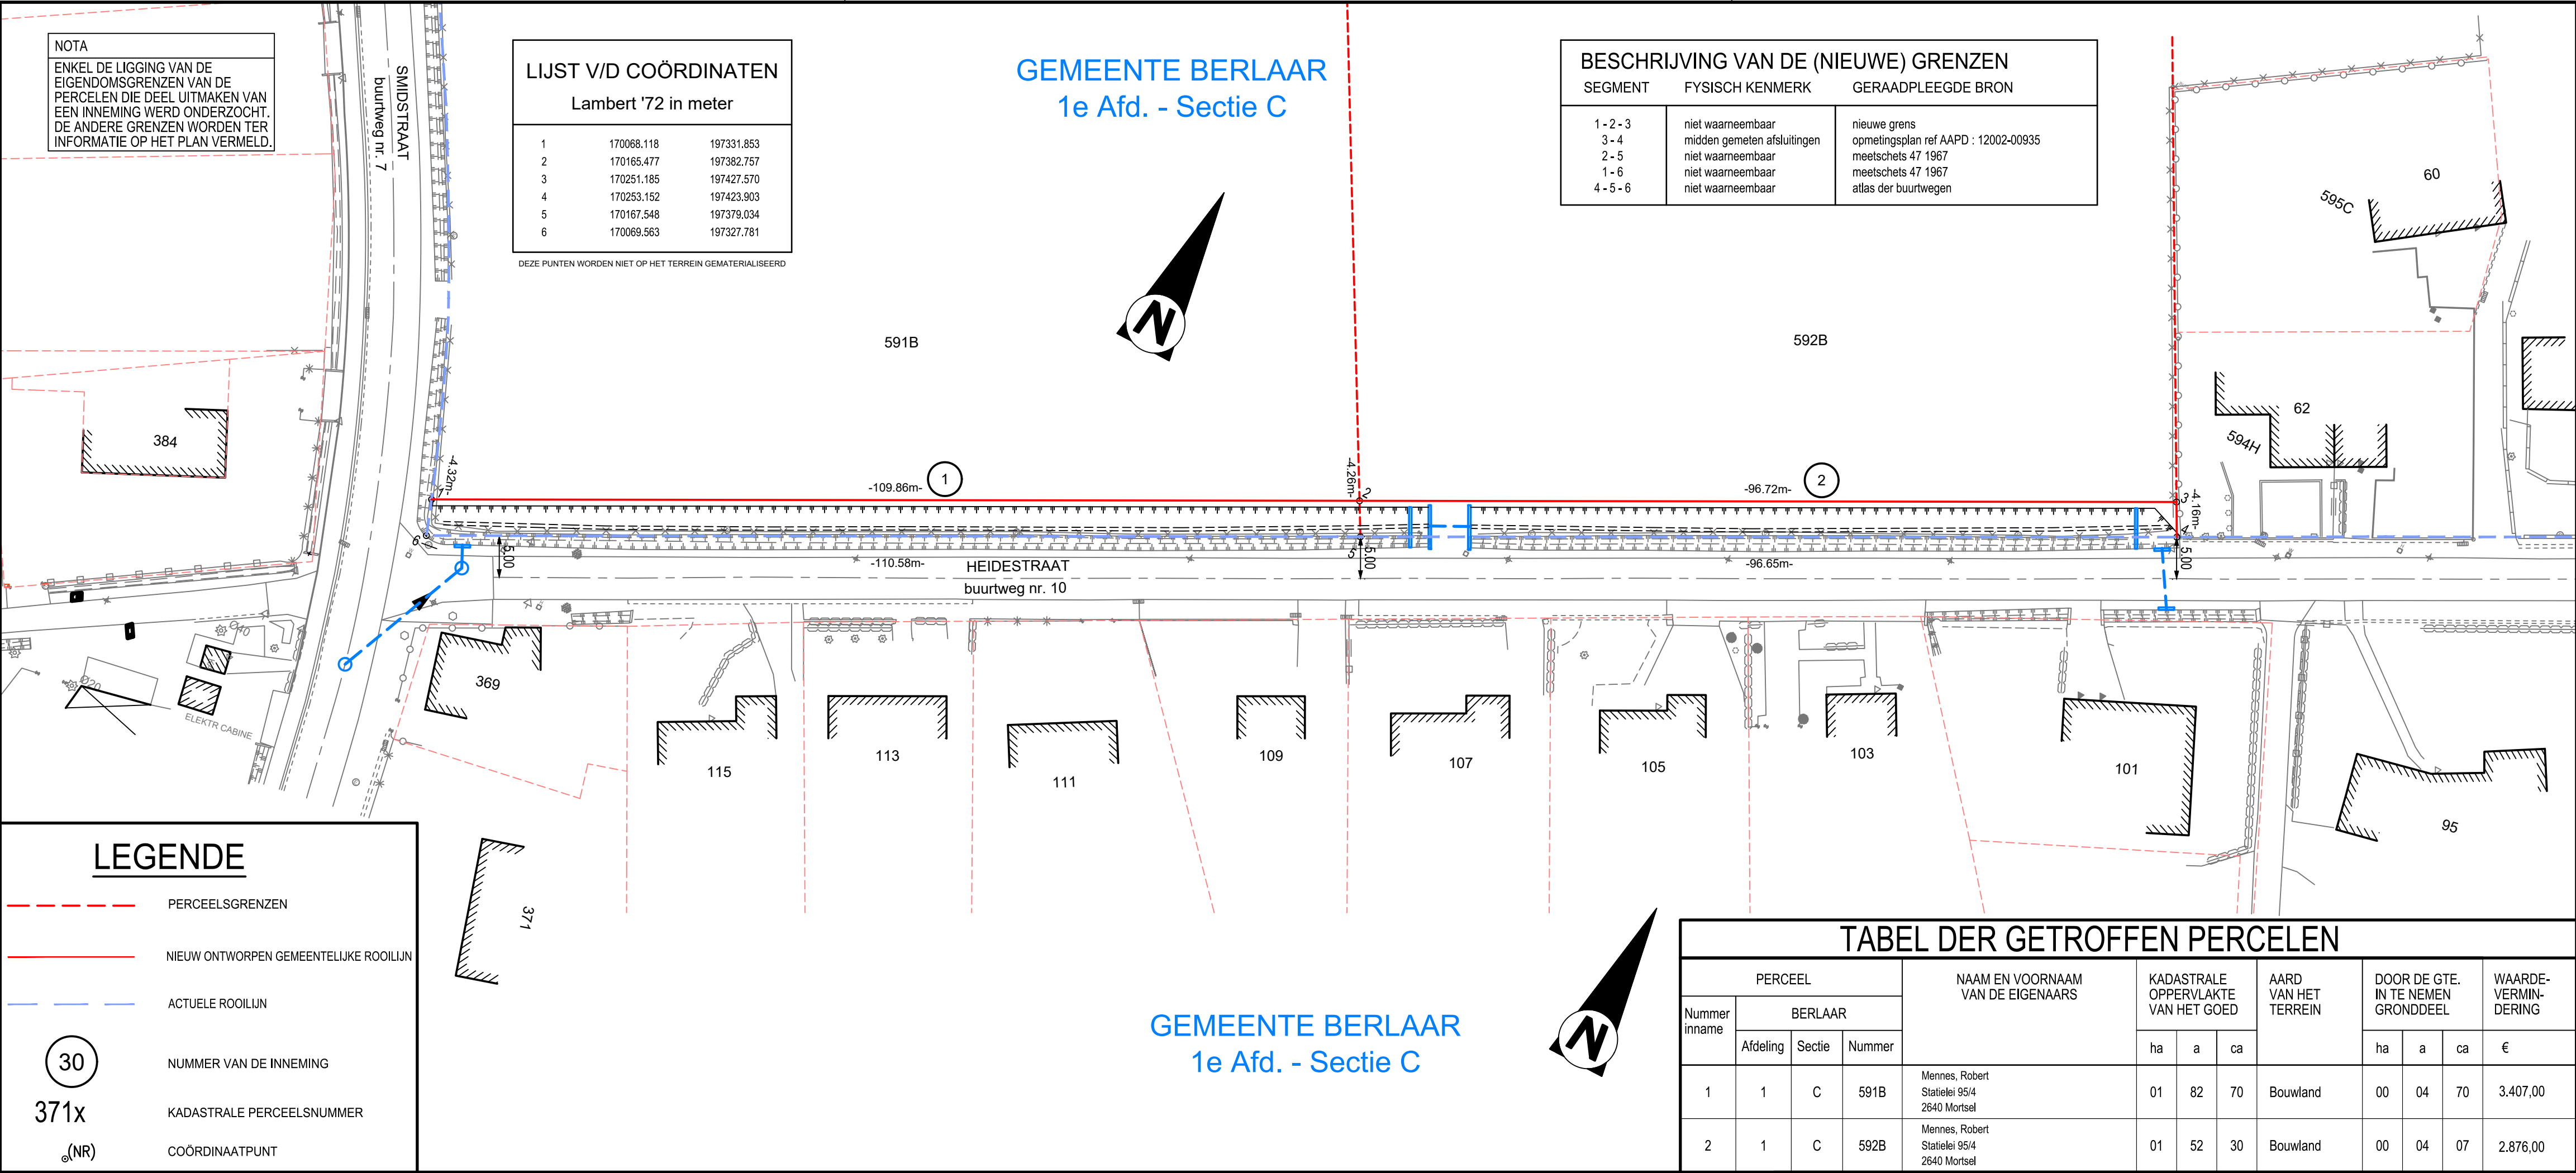

Opdrachtgever



GEMEENTE BERLAAR

PROVINCIE ANTWERPEN

Markt 1
2590 Berlaar
Tel. +32 (0)3 410 19 00
Fax +32 (0)3 482 49 14

Gezien & goedgekeurd door

Voorlopig aangenomen door de gemeenteraad in zitting van bij bevel

Definitief aangenomen door de gemeenteraad in zitting van bij bevel

Het College en Schepenen bevestigt dat onderhavig plan ten gemeentehuize ter inzage van het publiek werd neergelegd gedurende het openbaar onderzoek van tot Namens het College van Burgemeester en Schepenen bij bevel de secretaris de burgemeester

Anja Neels Walter Horemans Anja Neels Walter Horemans Anja Neels Walter Horemans

Project

HEIDESTRAAT

Aanleg buffergracht

Studiebureau



Design & Consultancy for natural and built assets

Maatschappelijke zetel:
ARCADIS Belgium NV
Koningsstraat 80
1000 Brussel
Afgevaardigd bestuurder
Kristof Peperstraete

Coördinerende vestiging:
ARCADIS Belgium NV
Post X, Borsbeeksebrug 22
2600 Antwerpen-Berchem
Tel. +32 (0)2 505 75 00
Fax +32 (0)2 505 75 01

Vaes Jonas
Landmeter-Expert, beëdigd door de Rechtbank van eerste aanleg te Antwerpen.
Ingeschreven op het Tableau van de Federale Raden van Landmeters-Experten.

(LAN 191819)
info@arcadisbelgium.be - www.arcadis.com

Index	Datum	Omschrijving	Getek.	Ontw.	Projectverantw.
					JCA
					Schaal 1/500
					Formaat 0.25m²
					Projectnummer 15.000521
					Ref. AAPD:
1	13-08-2021	Opstellen plannen	bse	jvs	
Afdrukdatum: 21-09-2021 09:36 Bestandslocatie: \\berma1file02.arcadis-nl.local\Topo\01_AQUA_ANT\BE0115000521 Berlaar Aarschotsebaan-Hemelshoek\5 INN\GTE\1 INNEMINGSPLANNEN\5 Bijkomende inname buffergracht\15000521_Buffergracht\y1.dwg					

GEMEENTELIJK ROOIILIJNPLAN

HEIDESTRAAT BERLAAR