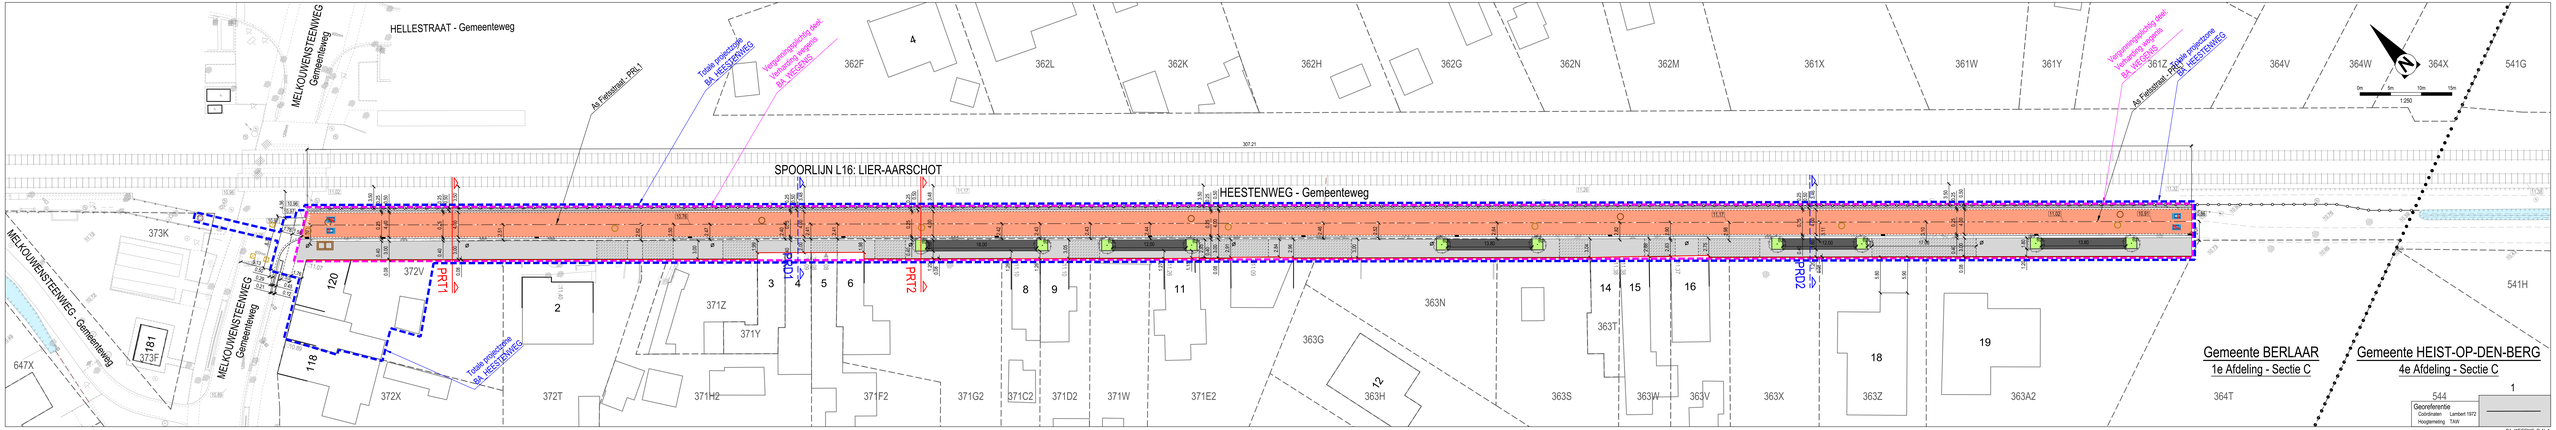
HELLESTRAAT - Gemeenteweg
MELKOUWENSTEENWEG Gemeenteweg
As Fietsstraat - PRL1
Totale proactieve BA_WEGENIS
Vergunningsplichtig deel: Verhuurding wagens BA_WEGENIS
SPOORLIJN L16: LIER-AARSCHOT
HEESTENWEG - Gemeenteweg
PRT1
PRT2
PRD1
PRD2
307.21
Gemeente BERLAAR
1e Afdeling - Sectie C
Gemeente HEIST-OP-DEN-BERG
4e Afdeling - Sectie C
Georeferentie
Coördinaten Lambert 1972
Hoogteligging TAW
1:250
BA_WEGENIS_P_N_1