


# TYPEDWARSPROFIEL PRT2 HEESTENWEG

Schaal: 1/50

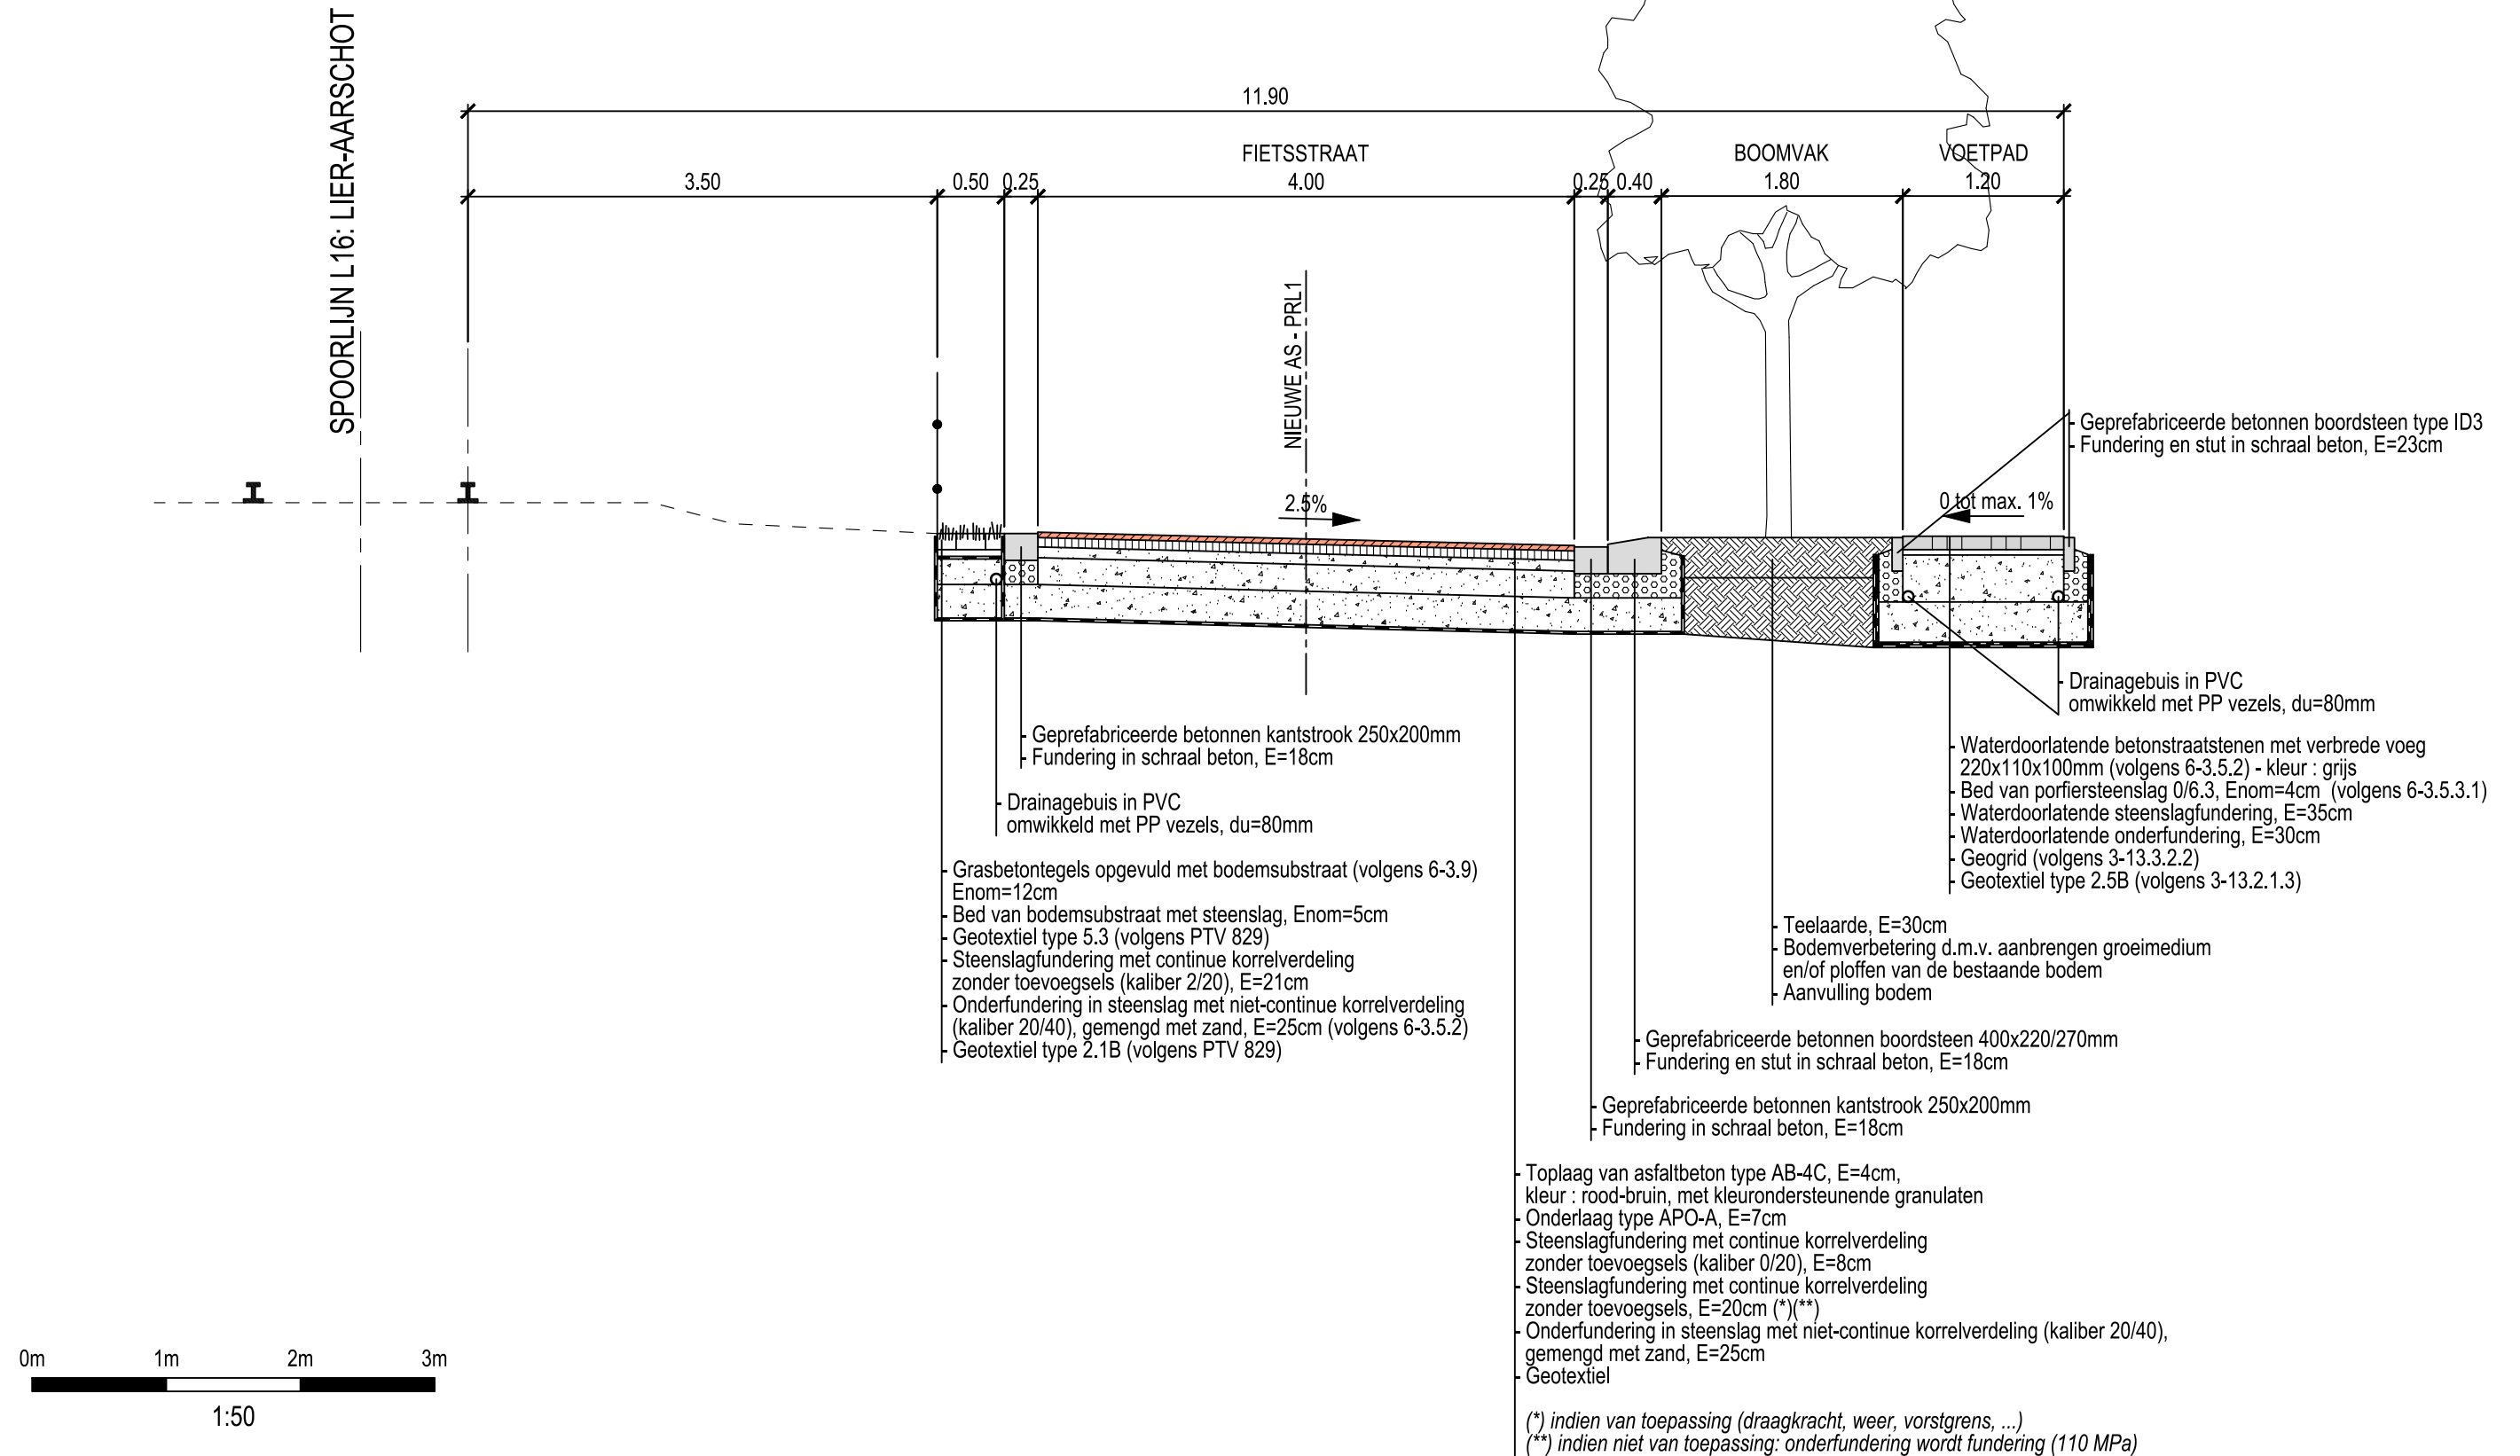

(\*) indien van toepassing (draagkracht, weer, vorstgrens, ...)  
 (\*\*) indien niet van toepassing: onderfundering wordt fundering (110 MPa)