






**Legende:**

-  Werfzone
-  Doorsteek
-  Sleufzone

**Opmerking:**

-  Woningen binnen werfzone toegankelijk via loopbrug/corridor


Plaatsen van parkeerverbod indien nodig

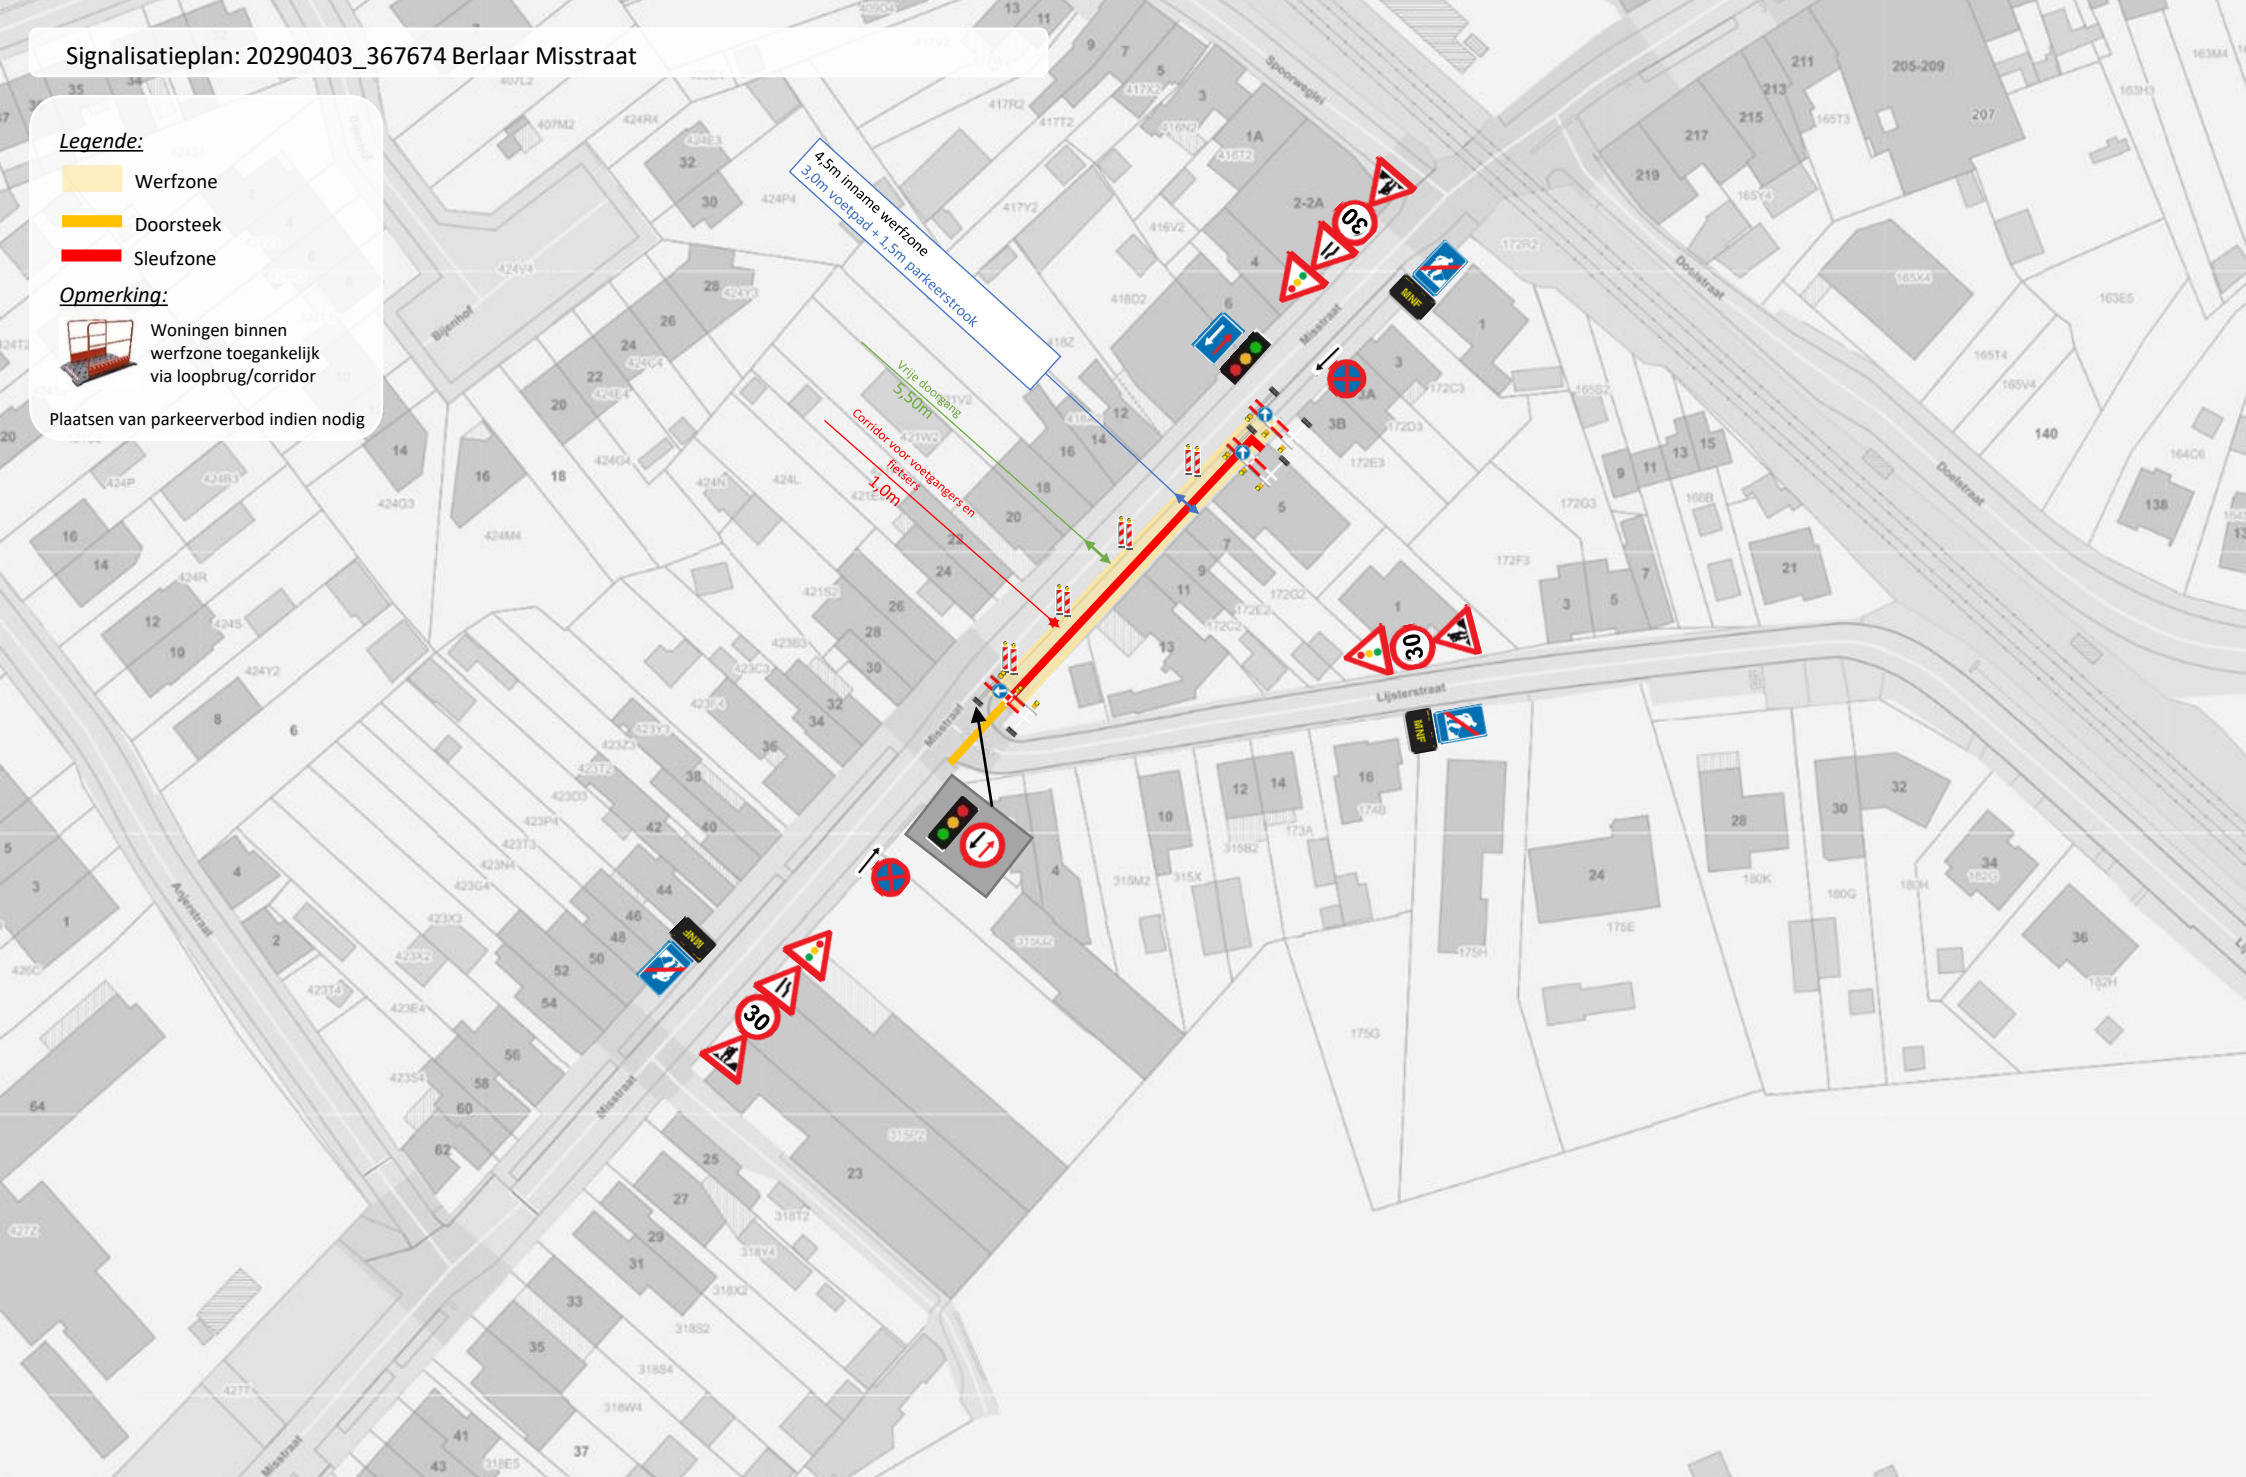

**Legende:**

-  Werfzone
-  Doorsteek
-  Sleufzone

**Opmerking:**

 Woningen binnen werfzone toegankelijk via loopbrug/corridor

Plaatsen van parkeerverbod indien nodig

